


# CONSTRUIRE STATIE DE BAZA PENTRU SERVICII DE COMUNICATII ELECTRONICE

## PLANSA 3 - PROPUNERI PRIVIND CIRCULATIA JURIDICA A TERENURILOR SI OBIECTIVELE DE UTILITATE PUBLICA

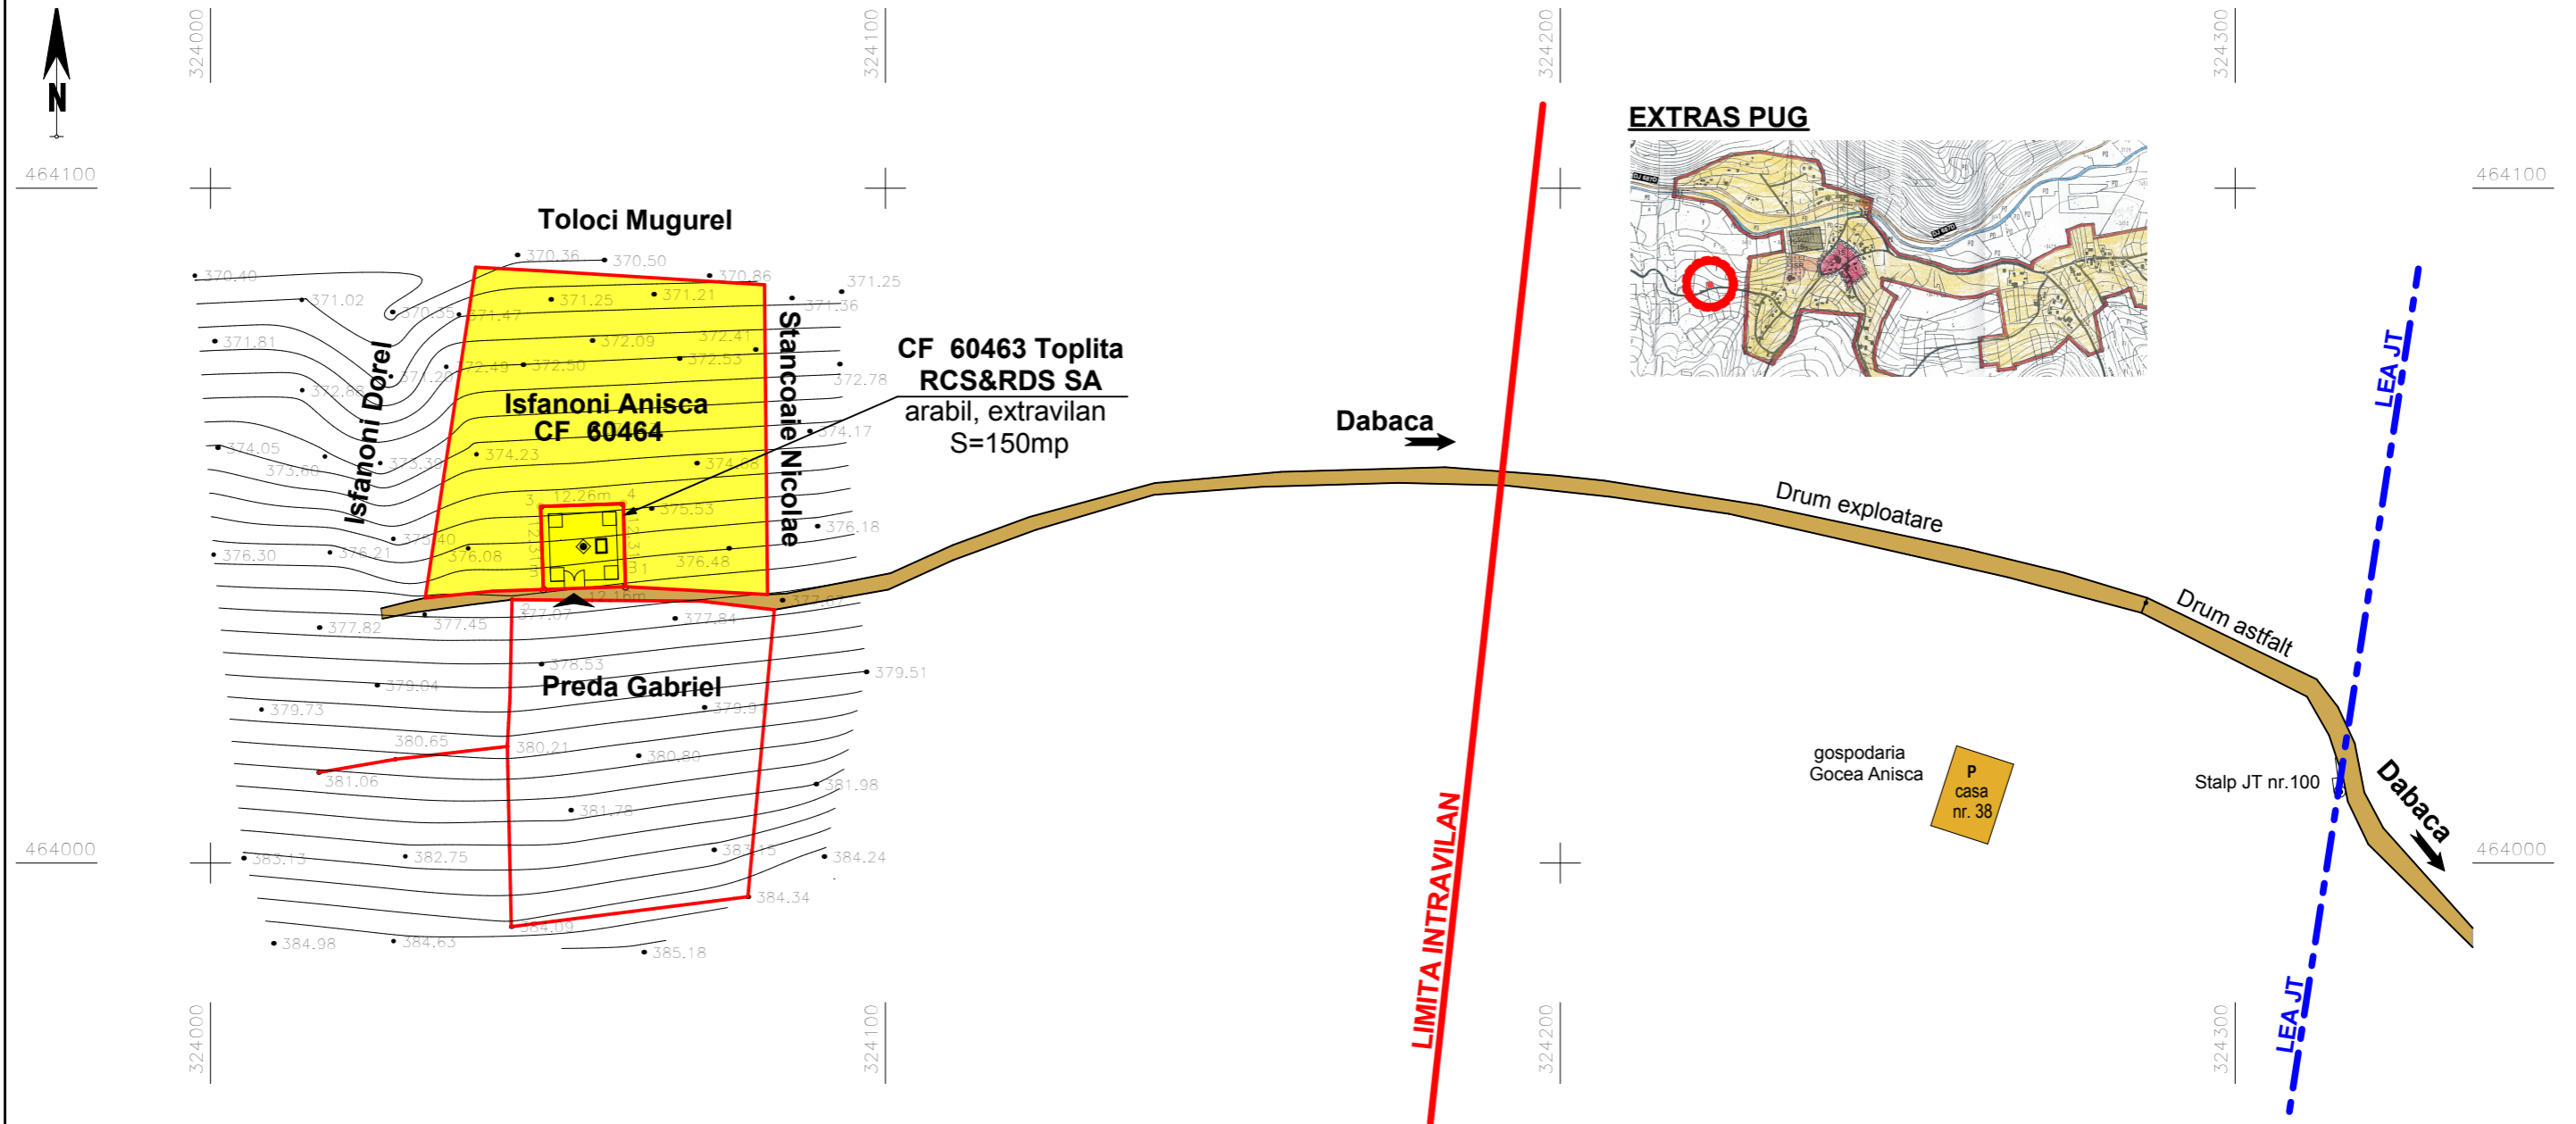

**AMPLASAMENT:**  
 Judetul: Hunedoara  
 Comuna: Toplita  
 Sat: Dabaca  
 Cod SIRUTA: 91571

**BUNUL IMOBIL:**  
 Nr CF: 60463  
 Proprietar: RCS&RDS S.A. (drept de suprafata)  
 Suprafata: 150mp  
 Cat. folosinta: Arabil, extravilan

INVENTAR DE COORDONATE		
Pct.	Nord(X)	Est(Y)
1	464040.95	324061.48
1	464040.95	324061.48
2	464040.54	324049.33
3	464052.84	324048.91
4	464053.26	324061.17
S=150mp		

**LEGENDA**

- Limita intravilan
- Limita proprietate
- Terenuri din domeniul public al orasului
- Terenuri din domeniul privat al orasului
- Terenuri proprietate privata a persoanelor fizice sau juridice
- Terenuri ce se intentioneaza a fi trecute in domeniul public

**INDICATORI TEREN STUDIAT**

St=150mp      POT=2.18%  
 Sc=3.28mp      CUT=0.02  
 Scd=3.28mp

 0722 543192 CUI: 36639626 120/1074/2016 al. Crizantemelor, bl. M2 et.8, ap.52 mun. Deva, jud. Hunedoara <b>SC ARHE TIP STUDIO SRL</b>	VERIFICATOR EXPERT	NUME	SEMNATURA	CERINTA	REFERAT / EXPERTIZA/ NR./ DATA
	Beneficiar: <b>S.C. RCS &amp; RDS S.A.</b>				
Titlul proiectului: <b>CONSTRUIRE STATIE DE BAZA PENTRU SERVICII DE COMUNICATII ELECTRONICE</b> Com. Toplita, sat Dabaca, extravilan, Jud. Hunedoara					Faza: P.U.Z.
specificatie	nume	semnatura	Data:	Scara:	Titlul plansei: Propuneri privind circulatia juridica a terenurilor si obiectivele de utilitate publica
sef proiect	arh. Anca Botezan		2017	1:1000	Planșa nr. A03
proiectat	arh. Anca Botezan				
desenat	arh. Ionut Ivanov				