



# CONSTRUIRE STATIE DE BAZA PENTRU SERVICII DE COMUNICATII ELECTRONICE

## PLANSA 2 - PROPUNERI DE REGLEMENTARI URBANISTICE, ZONIFICARE FUNCTIONALA SI ECHIPARE EDILITARA

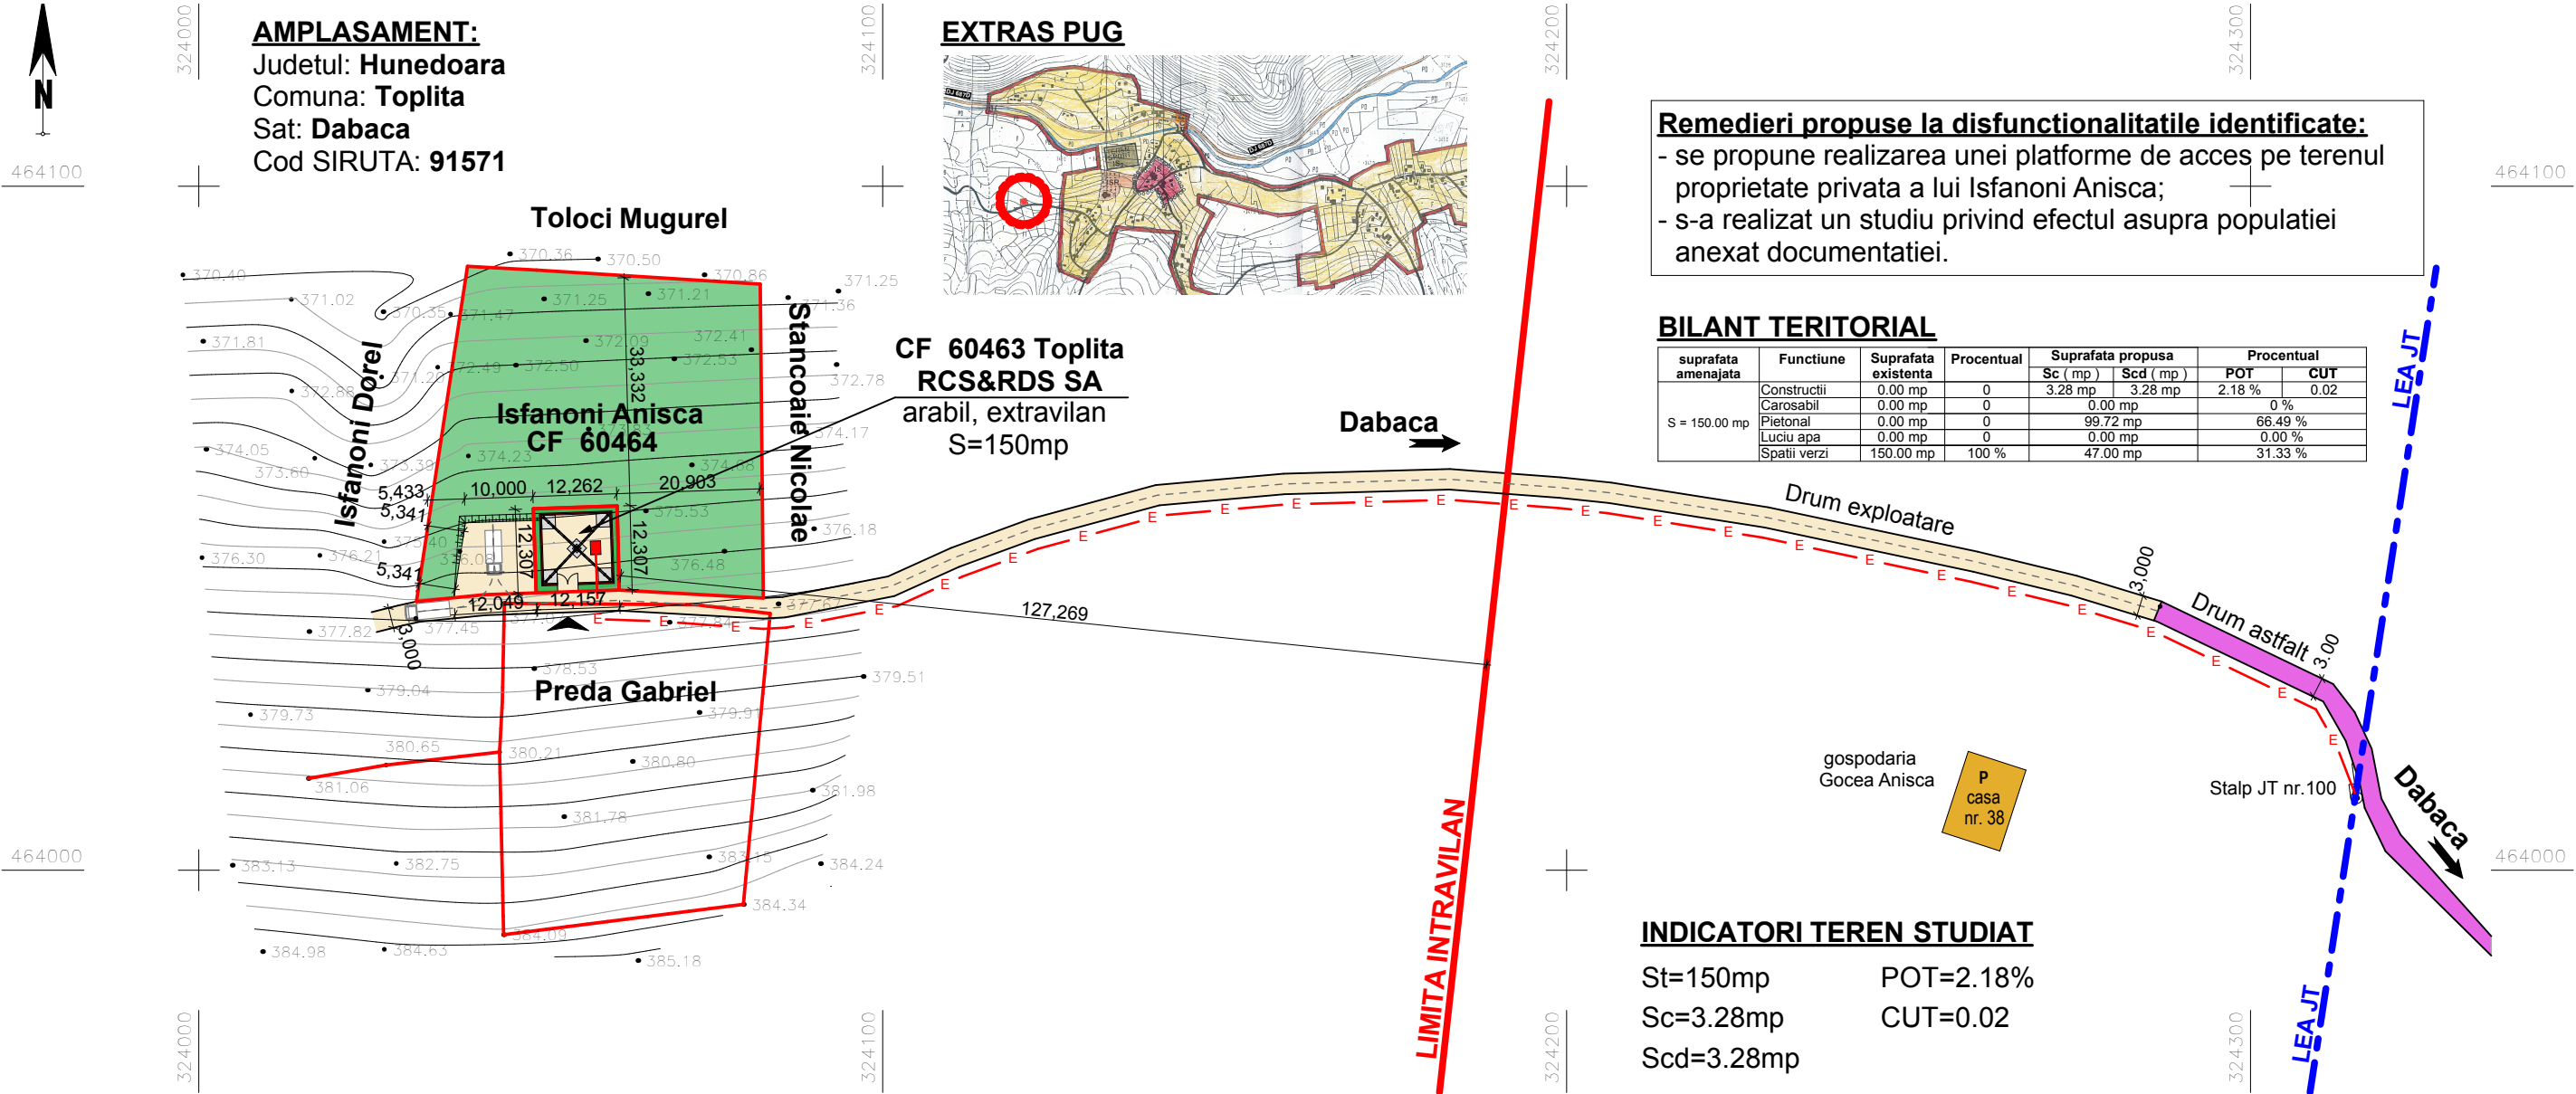

PLAN DETALIU, scara 1:200

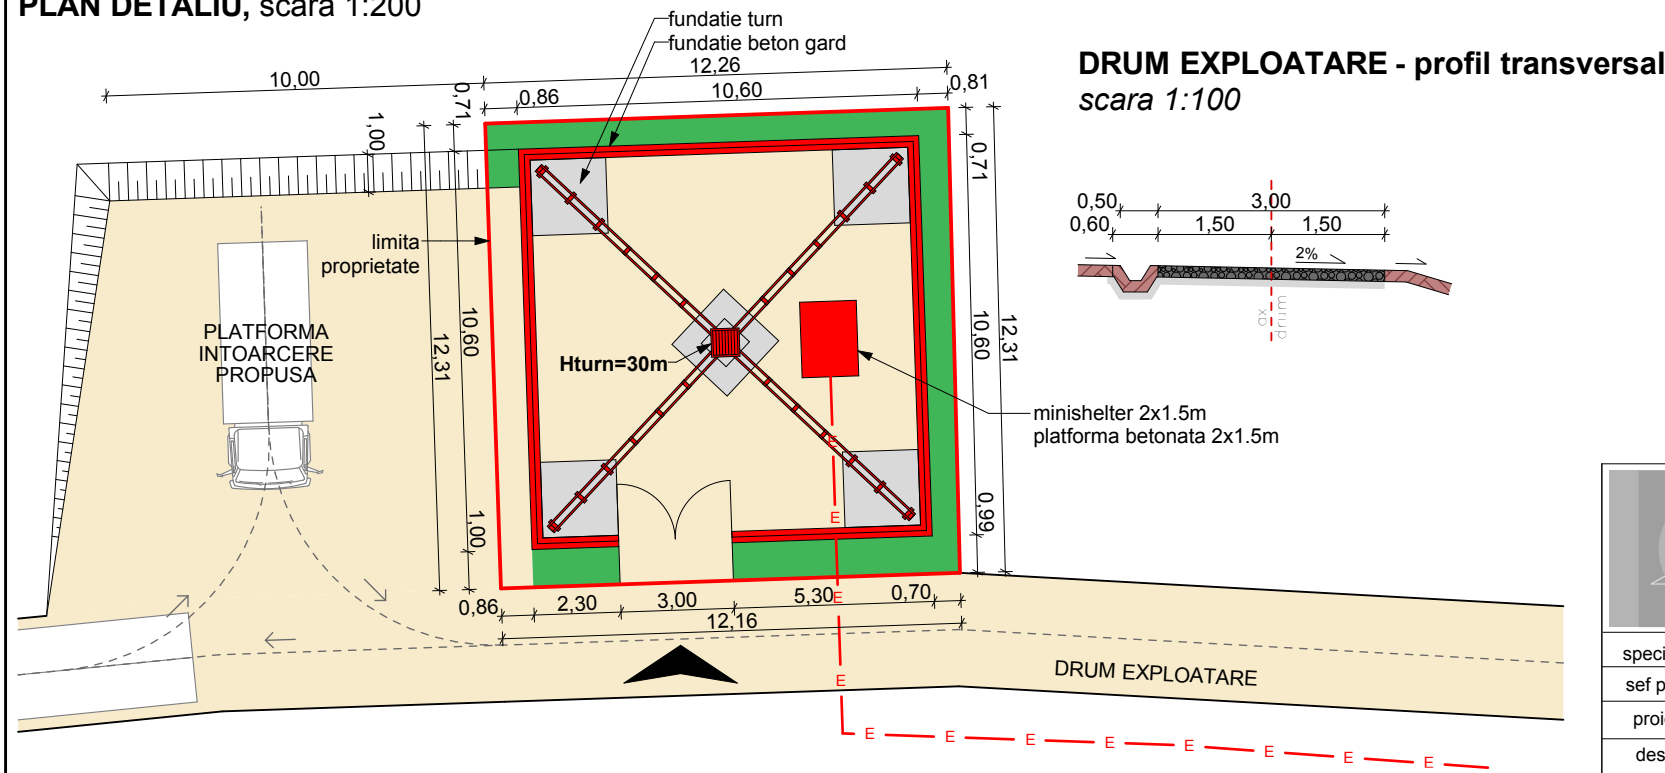

0722 543192 CUI 36639626 120/1074/2016 al. Crizantemelor, bl. M2, et.8, ap.52 mun. Deva, jud. Hunedoara <b>SC ARHITECTURA TIP STUDIO SRL</b>		VERIFICATOR EXPERT	NUME	SEMNATURA	CERINTA	REFERAT / EXPERTIZA/ NR./ DATA
Beneficiar:		S.C. RCS & RDS S.A.				Proiect nr. 1/2017
Titlul proiectului:		CONSTRUIRE STATIE DE BAZA PENTRU SERVICII DE COMUNICATII ELECTRONICE Com. Toplita, sat Dabaca, extravilan, Jud. Hunedoara				Faza: P.U.Z.
desenat		arh. Ionut Ivanov	Data:	Scara:	Titlul plansei: Propuneri de reglementari urbanistice, zonificare functionala si echipare edilitara	
sef proiect		arh. Anca Botezan	2017	1:1000	Plansa nr. A02	