


CONSTRUIRE STATIE DE BAZA PENTRU SERVICII DE COMUNICATII ELECTRONICE

PLANSA 1 - ANALIZA SITUATIEI EXISTENTE

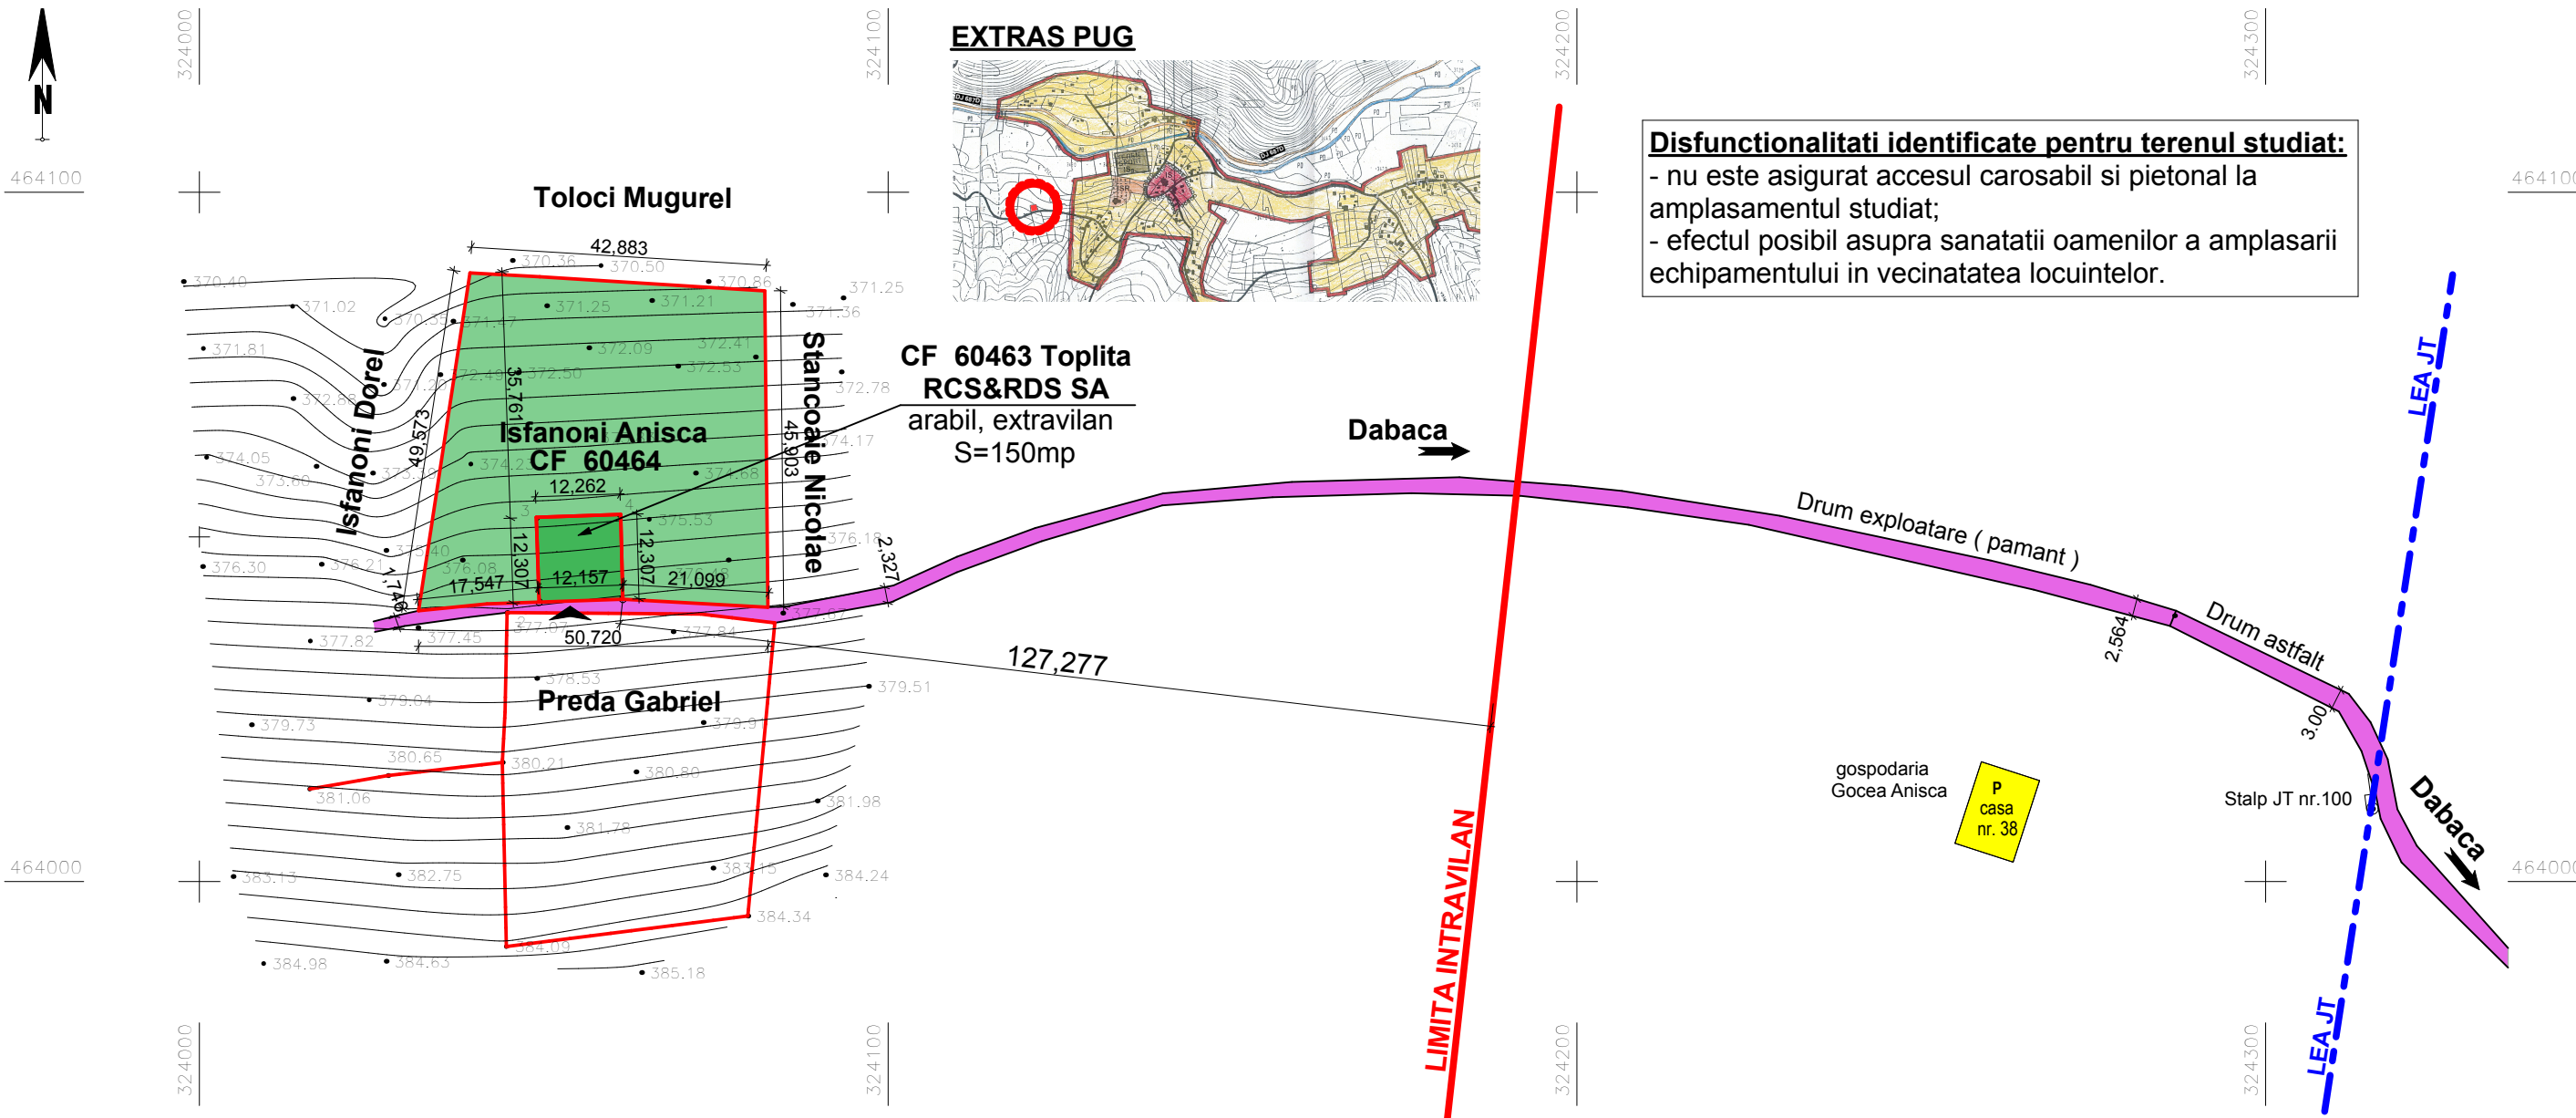

Disfunctionalitati identificate pentru terenul studiat:

- nu este asigurat accesul carosabil si pietonal la amplasamentul studiat;
- efectul posibil asupra sanatatii oamenilor a amplasarii echipamentului in vecinatatea locuintelor.

Vedere amplasament



Vedere drum acces amplasament



- LEGENDA**
- Limita intravilan
 - Limita proprietate
 - Locuinte
 - Zona verde
 - Drumuri / Strazi
 - LEA JT LEA JT (Joasa tensiune)
 - ▲ Acces

INDICATORI TEREN STUDIAT

St=150mp POT=0.00%
 Sc=0.00mp CUT=0.00
 Scd=0.00mp

AMPLASAMENT:
 Judetul: Hunedoara
 Comuna: Toplita
 Sat: Dabaca
 Cod SIRUTA: 91571

BUNUL IMOBIL:
 Nr CF: 60463
 Proprietar: RCS&RDS S.A. (drept de superficie)
 Suprafata: 150mp
 Cat. folosinta: Arabil, extravilan

INVENTAR DE COORDONATE		
Pct.	Nord(X)	Est(Y)
1	464040.95	324061.48
1	464040.95	324061.48
2	464040.54	324049.33
3	464052.84	324048.91
4	464053.26	324061.17
S=150mp		

0722 543192
 CUI 36639626
 120/1074/2016
 al. Crizantemelor, bl. M2, et.8, ap.52
 mun. Deva, jud. Hunedoara

SC ARHE TIP STUDIO SRL

specificatie	nume	semnatura
sef proiect	arh. Anca Botezan	
proiectat	arh. Anca Botezan	
desenat	arh. Ionut Ivanov	

VERIFICATOR EXPERT	NUME	SEMNATURA	CERINTA	REFERAT / EXPERTIZA/ NR./ DATA
Beneficiar:				
S.C. RCS & RDS S.A.				
Titlul proiectului:				
CONSTRUIRE STATIE DE BAZA PENTRU SERVICII DE COMUNICATII ELECTRONICE				
Com. Toplita, sat Dabaca, extravilan, Jud. Hunedoara				
Data:	Scara:	Titlul plansei:		Proiect nr.
2017	1:1000	Analiza situatiei existente		1/2017
				Faza:
				P.U.Z.
				Planșa nr.
				A01