
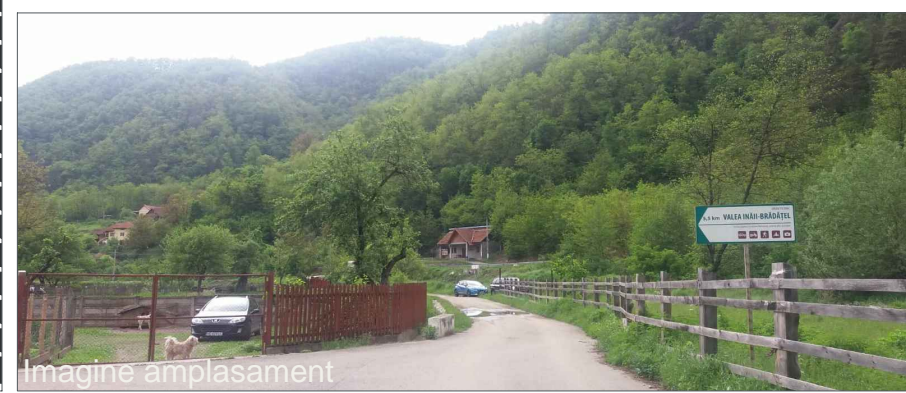
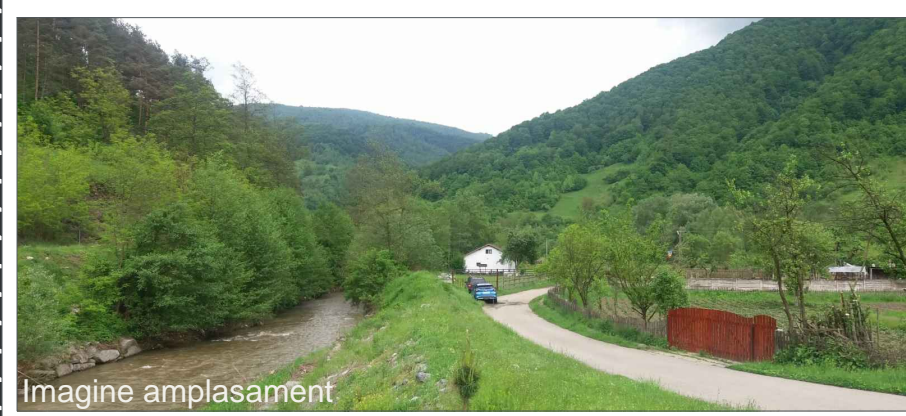


P.U.Z. CONSTRUIRE PENSIUNE AGROTURISTICA IN LOCALITATEA DABACA, COMUNA TOPLITA, JUDETUL HUNEDOARA

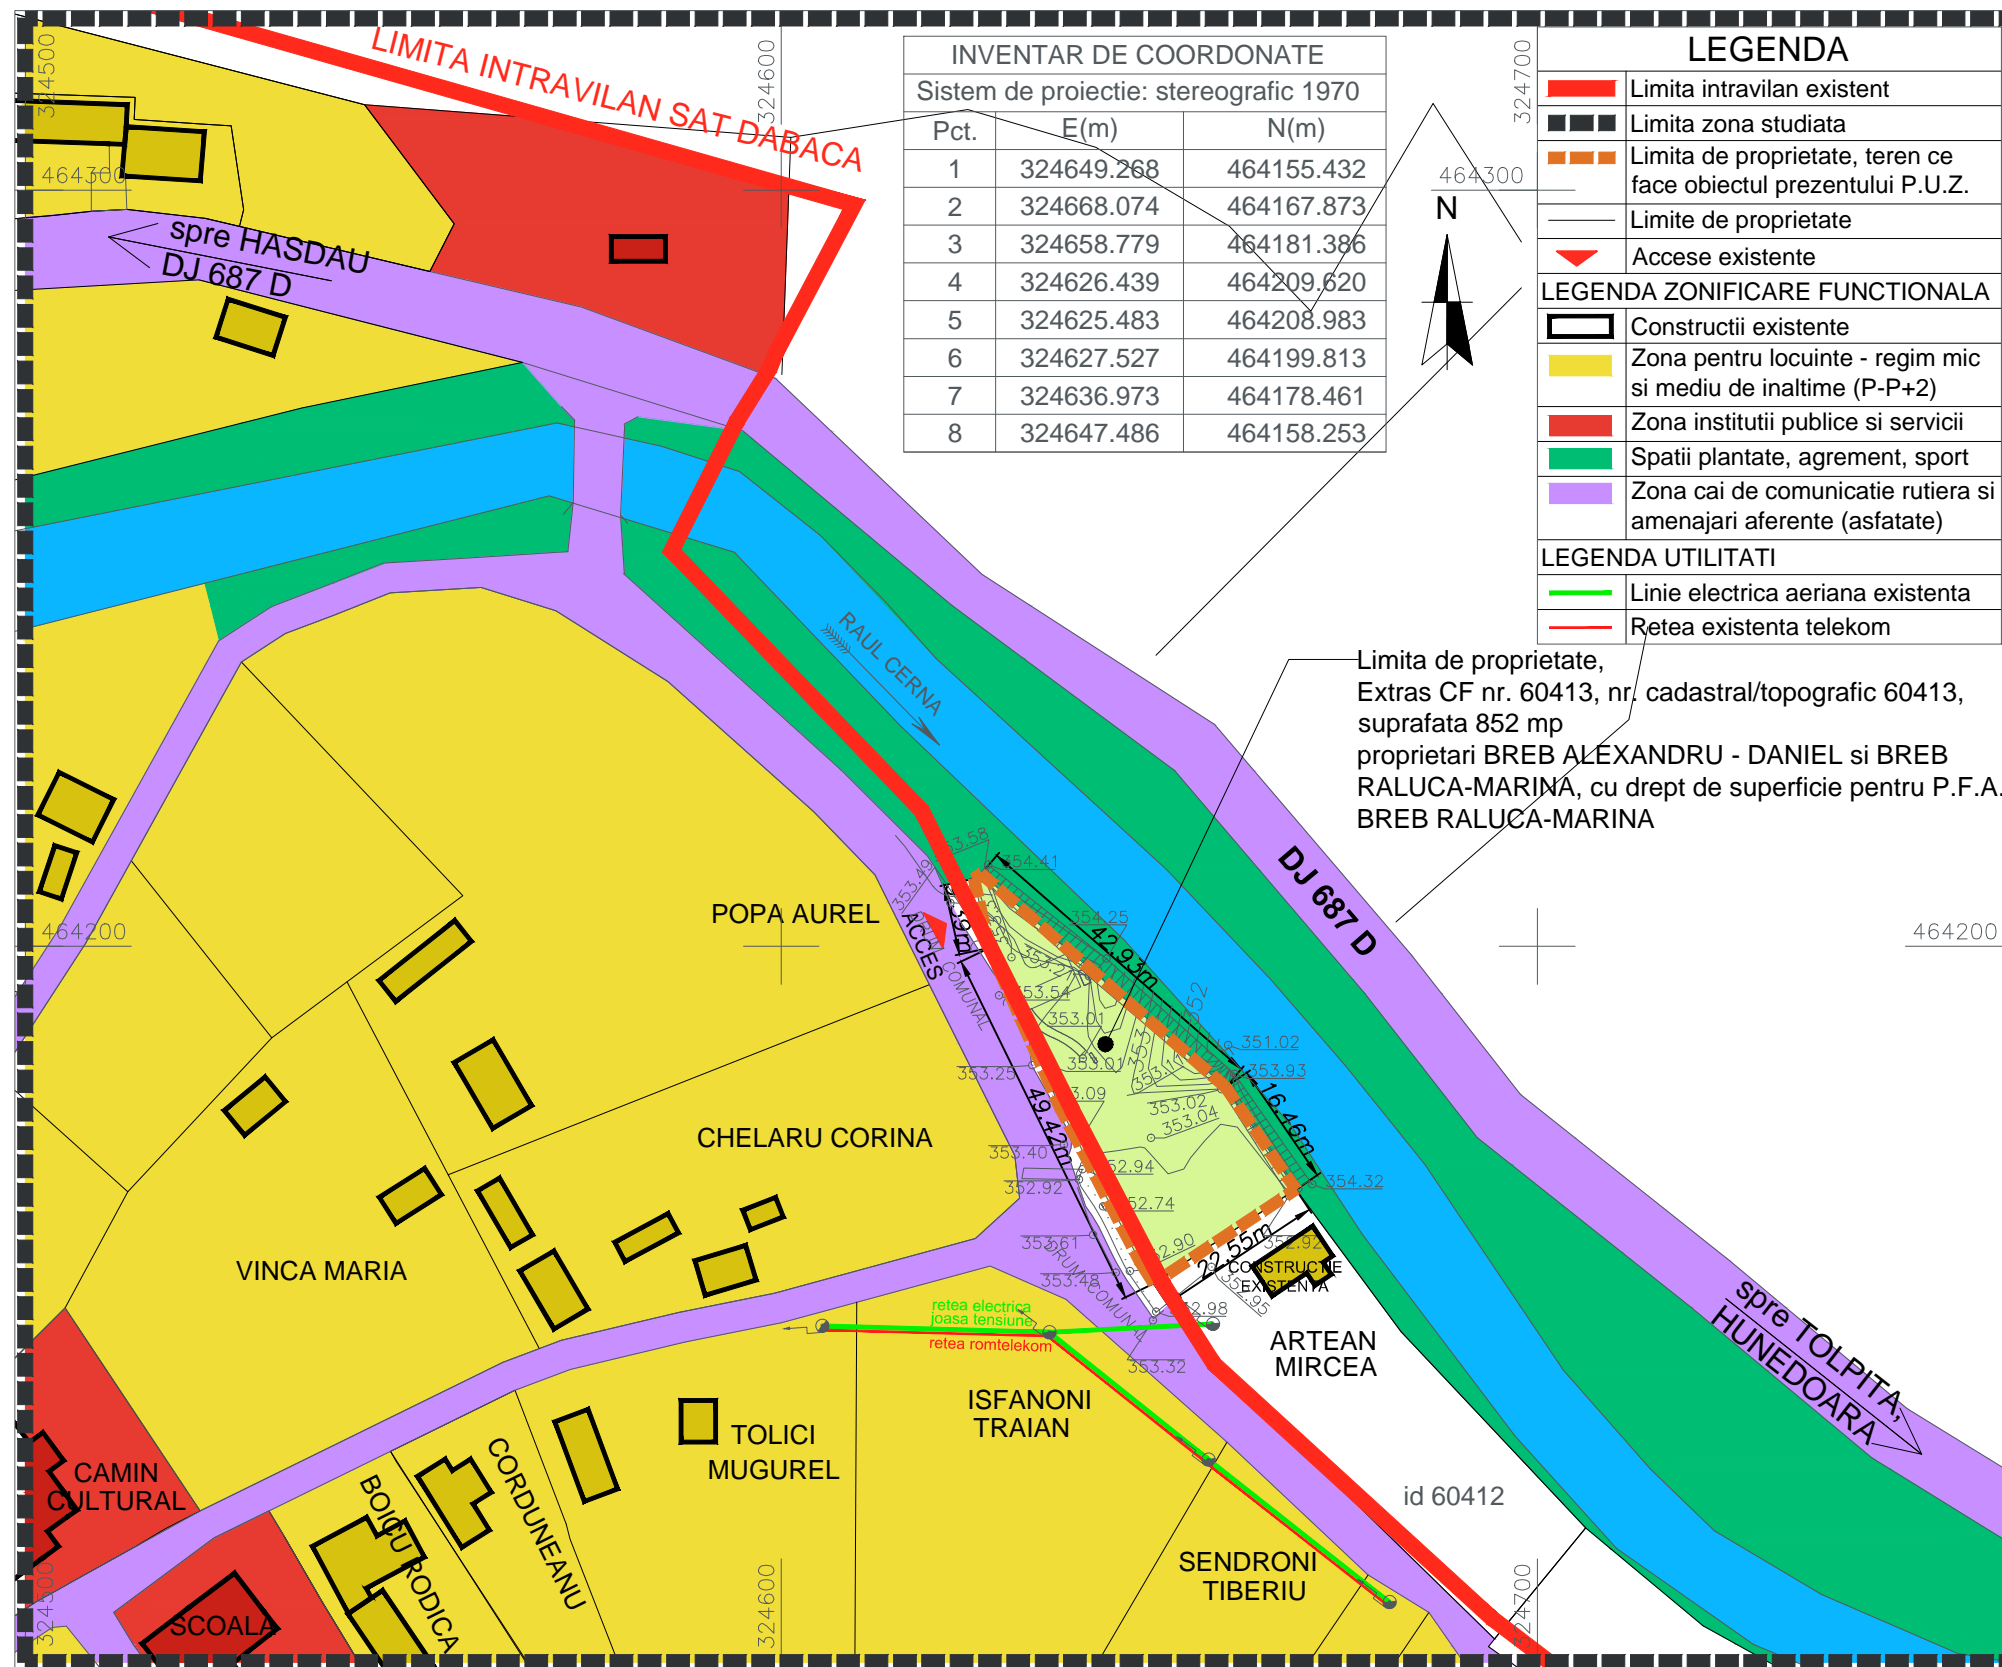

Acest document este proprietatea S.C. ARHE TIP STUDIO S.R.L. si nu poate fi folosit, transmis sau reprodus total sau partial fara autorizarea expresa si scrisa; utilizarea sa trebuie sa fie conforma celei pentru care a fost elaborat. Documentul este valabil numai cu semnaturile si stampilele in original de culoare maro si verde.

TABEL PRIVIND DISFUNCTIONALITATI / PRIORITATI LA SITUATIA EXISTENTA		
DOMENII	DISFUNCTIONALITATI	PRIORITATI
FUNCTIONALE	Terenul este situat in extravilan	Introducerea terenului in intravilan si Reglementarea parcelei

ZONE FUNCTIONALE	BILANT TERITORIAL EXISTENT	
	Suprafata (ha)	Procent (%)
Constructii	0	0
Carosabil	0	0
Spatii plantate	852	100

P.O.T. existent = 0 %
C.U.T. existent = 0

0722 543192
CUI 36639626
J20/1074/2016
al. Crizantemelor, bl. M2, et.8, ap. 52
mun. Deva, jud. Hunedoara

SC ARHE TIP STUDIO SRL

specificatie	nume	semnatura
sef proiect	arh. Anca BOTEZAN	
proiectat	arh. Anca BOTEZAN	
proiectat	arh. Ana-Maria FILIP	

VERIFICATOR EXPERT	NUME	SEMNATURA	CERINTA	REFERAT / EXPERTIZA NR./ DATA
Beneficiar: P.F.A. BREB RALUCA-MARINA				
Titlul proiectului: CONSTRUIRE PENSIUNE AGROTURISTICA IN LOCALITATEA DABACA, COMUNA TOPLITA, JUDETUL HUNEDOARA sat Dabaca, comuna Toplita, judetul Hunedoara				Proiect nr. 61/2019
Data: iunie 2019 Scara: 1:1000 Titlul plansei: ANALIZA SITUATIEI EXISTENTE				Faza: P.U.Z. Plansa nr. A02