
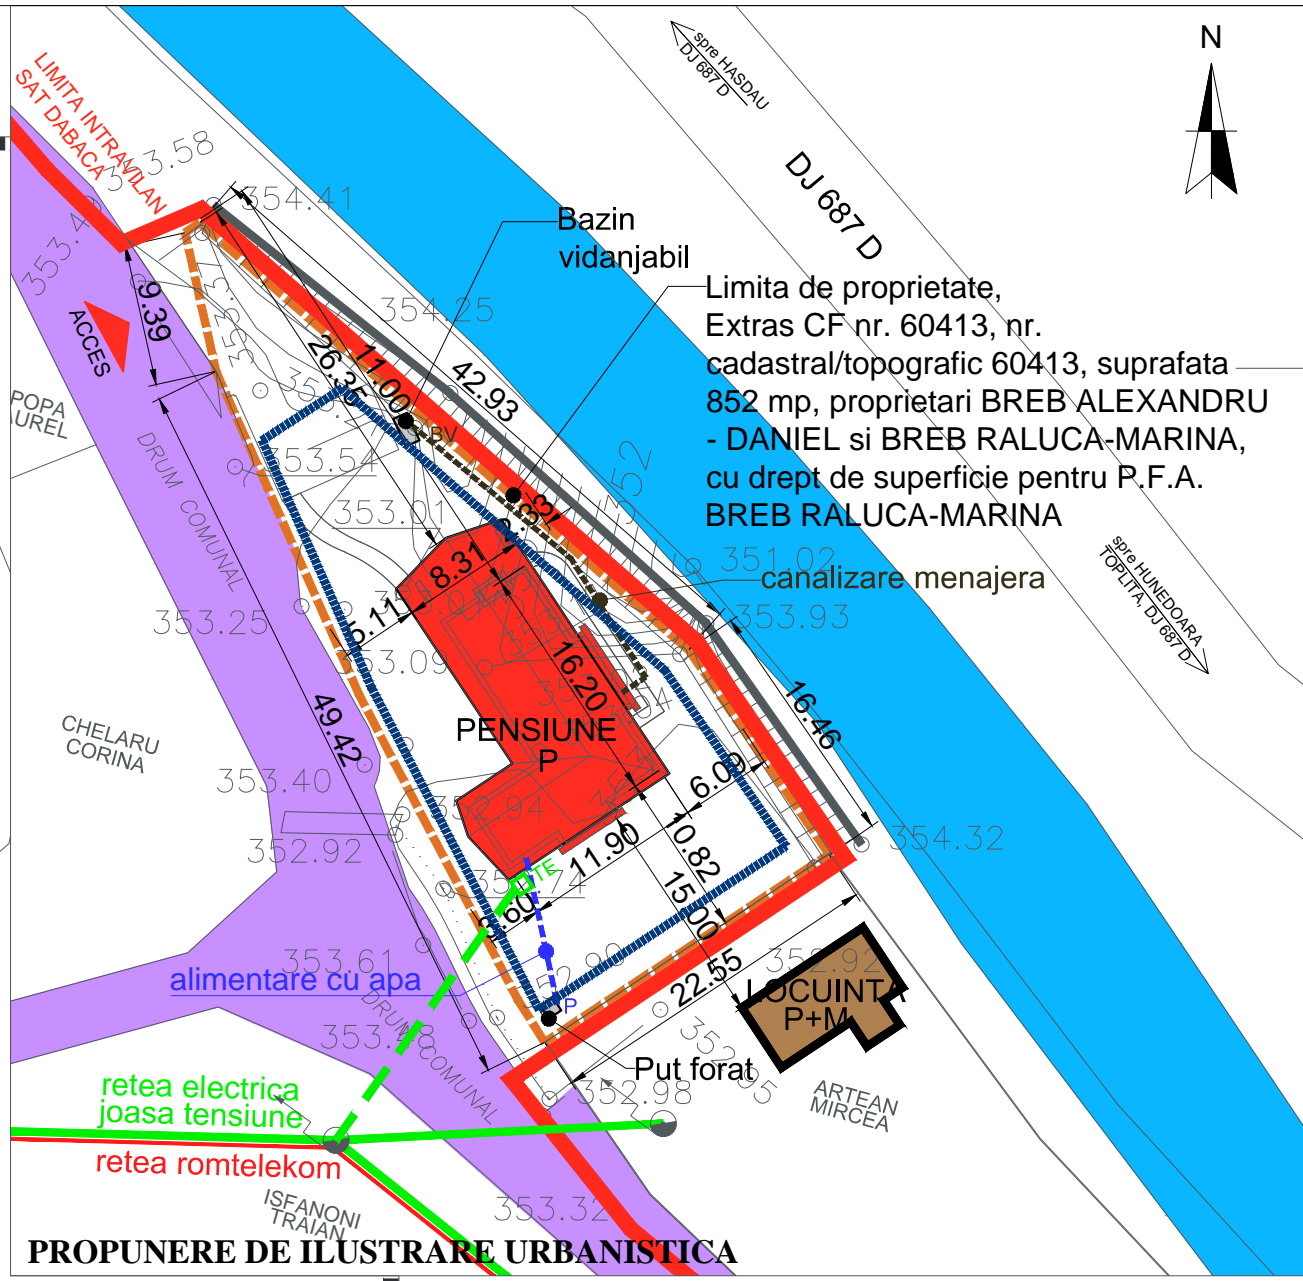


P.U.Z. CONSTRUIRE PENSIUNE AGROTURISTICA IN LOCALITATEA DABACA, COMUNA TOPLITA, JUDETUL HUNEDOARA

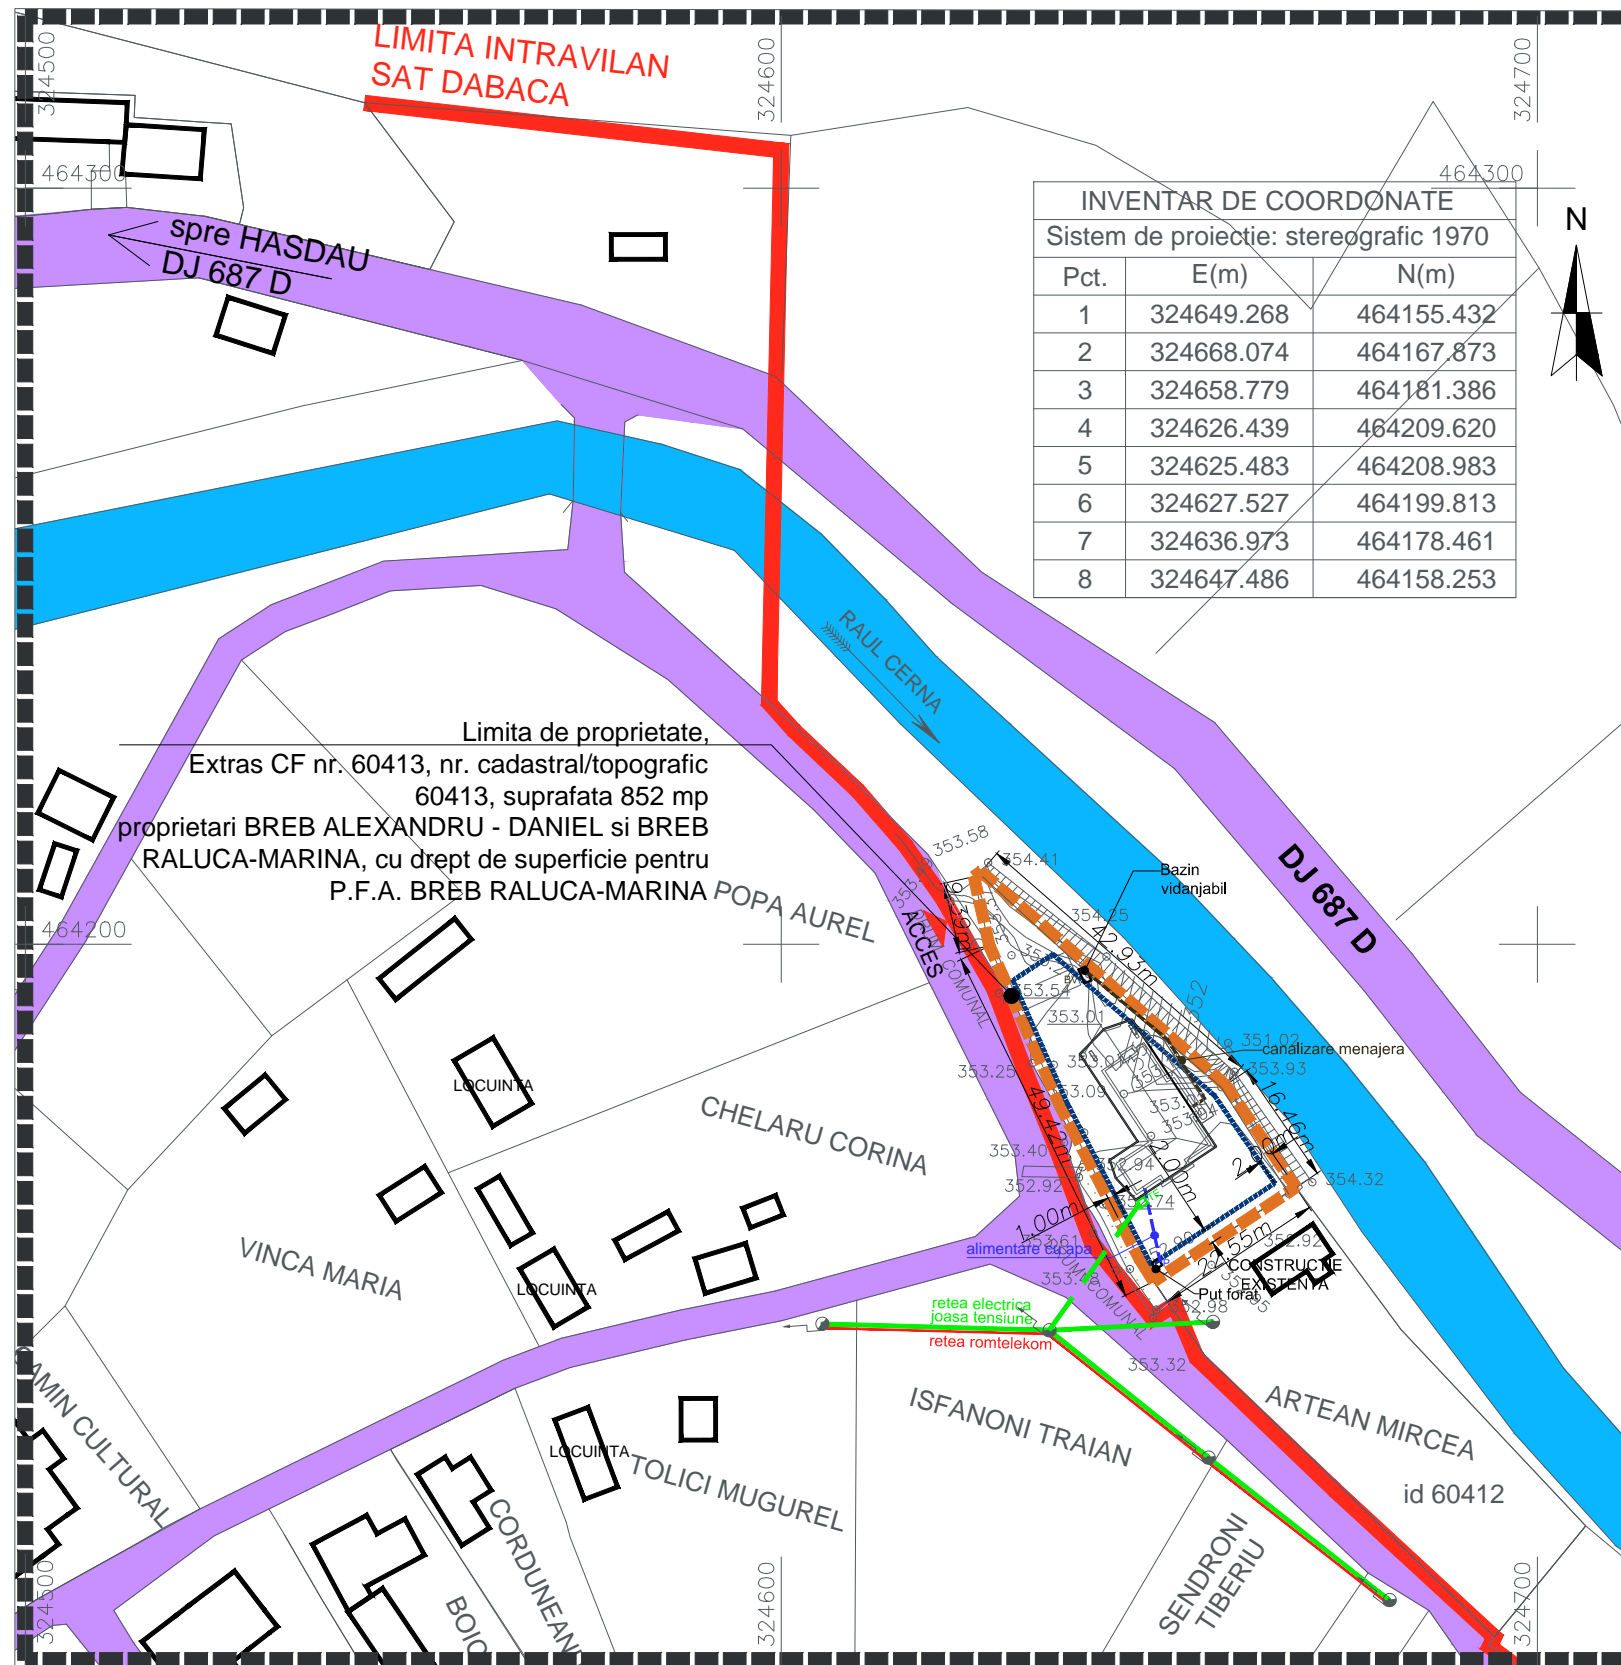

PROPUNERE DE ILUSTRARE URBANISTICA

LEGENDA	
	Limita intravilan existent
	Limita zona studiata
	Limita de proprietate, teren ce face obiectul prezentului P.U.Z.
	Limite de proprietate
	Accese existente

LEGENDA UTILITATI - EXISTENTE	
	Linie electrica aeriana existenta
	Retea existenta telecom
LEGENDA UTILITATI - PROPUSE	
	Bransament electric propus
	Tablou electric propus
	Retea canalizare propusa
	Bazin vidanjabil propus
	Retea propusa alimentare cu apa
	Put forat propus

Acest document este proprietatea S.C. ARHE TIP STUDIO S.R.L. si nu poate fi folosit, transmis sau reprodus total sau partial fara autorizarea expresa si scrisa; utilizarea sa trebuie sa fie conforma celei pentru care a fost elaborat. Documentul este valabil numai cu semnaturile si stampilele in original de culoare maro si verde.

 0722 543192 CUI 36639626 J20/1074/2016 al. Crizantemelor, bl. M2, et.8, ap. 52 mun. Deva, jud. Hunedoara SC ARHE TIP STUDIO SRL		
specificatie	nume	semnatura
sef proiect	arh. Anca BOTEZAN	
proiectat	arh. Anca BOTEZAN	
proiectat	arh. Ana-Maria FILIP	

VERIFICATOR EXPERT	NUME	SEMNATURA	CERINTA	REFERAT / EXPERTIZA NR./ DATA
Beneficiar:				Proiect nr.
P.F.A. BREB RALUCA-MARINA				61/2019
Titlul proiectului:				Faza:
CONSTRUIRE PENSIUNE AGROTURISTICA IN LOCALITATEA DABACA, COMUNA TOPLITA, JUDETUL HUNEDOARA sat Dabaca, comuna Toplita, judetul Hunedoara				P.U.Z.
Data:	Scara:	Titlul plansei:		Plansa nr.
iunie 2019	1:1000	REGLEMENTARI EDILITARE		A04