ORIGINAL

PROGRAMUL NATIONAL DE DEZVOLTARE RURALA 2014 – 2020
MASURA 6.3 / 6B – "DEZVOLTAREA SATELOR"

RASPUNS INFORMATII SUPLIMENTARE
CERERE DE FINANTARE

TITLU PROIECT:

„CENTRU DE AGREMENT SPORTIV AL COMUNEI TOPLITA, JUDETUL HUNEDOARA"

BENEFICIAR:
COMUNA TOPLITA

ROMÂNIA
COMUNA TOPLIȚA
Județul Hunedoara

0

OPIS

Nr. Crt.	Documentul	Pag. nr.
1	Partea a II-a	1
2	Cererea de finantare / Bugetul indicativ si documentele anexa	2 – 7
3	Studiul de fezabilitate	8 – 18

ROMÂNIA
COMUNA TOPLIȚA
Județul Hunedoara

PARTEA II

A se completa de solicitant (doua copii din documentele depuse de solicitant)

1. Precizările reprezentantului legal al proiectului referitoare la solicitarile mentionate in Partea I:

Nr. crt.	Referinţa *(document /pct. din doc.)*	Precizări
1.	**Cererea de finantare / bugetul indicativ si documentele anexa**	Prezentam atasat informatiile solicitate.
2.	**Studiul de fezabilitate**	Prezentam atasat informatiile solicitate.

Declar că sunt de acord cu modificările şi ataşez următoarele documente solicitate:

1. **Cererea de finantare / bugetul indicativ** (sectiunile care fac obiectul modificarilor, corelarilor si completarilor) - în *original/copie cu mentiunea conform cu originalul.*
2. **Studiul de fezabilitate** (sectiunile care fac obiectul modificarilor, corelarilor si completarilor) - în *original/copie cu mentiunea conform cu originalul.*

In cazul în care nu respect termenul de transmitere a documentelor sunt de acord ca cererea sa fie declarata neeligibila.

Reprezentant legal
CERISER NICOLAE
Semnatura si stampila
Data:
28.01.2019

ROMÂNIA
COMUNA
TOPLIŢA
Judeţul Hunedoara

HG 907/2016 - **Buget indicativ (Euro)**

2

MINISTERUL AGRICULTURII SI DEZVOLTARII RURALE
AGENŢIA PENTRU FINANŢAREA INVESTIŢIILOR RURALE
ASOCIATIA MICROREGIUNEA TARA HATEGULUI - TINUTUL PADURENILOR GAL

Curs EURO 4.5523 | Data întocmirii devizului general din SF/DALI 30/06/2017

Măsura	6.3		
Denumirea capitolelor de cheltuieli	**Cheltuieli eligibile**	**Cheltuieli neeligibile**	**Total**
	EURO	EURO	EURO
1	2	3	4
Capitolul 1 Cheltuieli pentru obţinerea şi amenajarea terenului - total, din care:	0	0	0
1.1 Obţinerea terenului			0
1.2 Amenajarea terenului			0
1.3 Amenajari pentru protecţia mediului şi aducerea terenului la starea iniţială			0
1.4 Cheltuieli pentru relocarea/protecţia utilităţilor			0
Capitolul 2 Cheltuieli pentru asigurarea utilităţilor necesare obiectivului de investiţii			0
Capitolul 3 Cheltuieli pentru proiectare şi asistenţă tehnică - total, din care:	3.295	3.295	6.590
3.1 Studii	1.252	0	1.252
3.1.1. Studii de teren	1.252		1.252
3.1.2. Raport privind impactul asupra mediului			0
3.1.3. Alte studii specifice			0
3.2 Documentaţii-suport şi cheltuieli pentru obţinerea de avize, acorduri şi autorizaţii	220		220
3.3 Expertizare tehnică			0
Certificarea performanţei energetice şi auditul energetic al clădirilor			0
Proiectare	1.384	0	1.384
3.5.1. Temă de proiectare			0
3.5.2. Studiu de prefezabilitate			0
3.5.3. Studiu de fezabilitate/documentaţie de avizare a lucrărilor de intervenţii şi deviz general	176		176
3.5.4. Documentaţiile tehnice necesare în vederea obţinerii avizelor/acordurilor/autorizaţiilor	66		66
3.5.5. Verificarea tehnică de calitate a proiectului tehnic şi a detaliilor de execuţie	110		110
3.5.6. Proiect tehnic şi detalii de execuţie	1.032		1.032
3.6 Organizarea procedurilor de achiziţie			0
3.7 Consultanţă	0	3.295	3.295
3.7.1. Managementul de proiect pentru obiectivul de investiţii		3.295	3.295
3.7.2. Auditul financiar			0
3.8 Asistenţă tehnică	439	0	439
3.8.1. Asistenţă tehnică din partea proiectantului	0	0	0
3.8.1.1. pe perioada de execuţie a lucrărilor			0
3.8.1.2. pentru participarea proiectantului la fazele incluse în programul de control al lucrărilor de execuţie, avizat de către Inspectoratul de Stat în Construcţii			0
3.8.2. Dirigenţie de şantier	439		439
Verificare încadrare cheltuieli capitolul 3	Cheltuieli Cap.3 se încadrează în limita de 10%		
Capitolul 4 Cheltuieli pentru investiţia de bază - total, din care:	35.153	0	35.153
4.1 Construcţii şi instalaţii	32.051		32.051
4.2 Montaj utilaje, echipamente tehnologice şi funcţionale			0
4.3 Utilaje, echipamente tehnologice şi funcţionale care necesită montaj			0
4.4 Utilaje, echipamente tehnologice şi funcţionale care nu necesită montaj şi echipamente de transport	2.634		2.634
Dotări	468		468
4.6 Active necorporale			0
Capitolul 5 Alte cheltuieli - total, din care:	512	160	672
5.1 Organizare de şantier	320	0	320
5.1.1 Lucrări de construcţii şi instalaţii aferente organizării de şantier	320		320
5.1.2 Cheltuieli conexe organizării şantierului			0
5.2 Comisioane, cote, taxe, costul creditului	192	160	352
5.2.1. Comisioanele şi dobânzile aferente creditului băncii finanţatoare			0
5.2.2. Cota aferentă ISC pentru controlul calităţii lucrărilor de construcţii	160		160
5.2.3. Cota aferentă ISC pentru controlul statului în amenajarea teritoriului, urbanism şi pentru autorizarea lucrărilor de construcţii	32		32
5.2.4. Cota aferentă Casei Sociale a Constructorilor - CSC		160	160
5.2.5. Taxe pentru acorduri, avize conforme şi autorizaţia de construire/desfiinţare			0
5.3 Cheltuieli diverse şi neprevăzute			0
5.4 Cheltuieli pentru informare şi publicitate			0
Capitolul 6 Cheltuieli pentru probe tehnologice şi teste - total, din care:	0	0	0
6.1 Pregătirea personalului de exploatare			0
6.2 Probe tehnologice şi teste			0
TOTAL GENERAL	38.960	3.455	42.415
Verificare actualizare	actualizare mai mică de 5% din valoarea eligibilă		
ACTUALIZARE Cheltuieli Eligibile (max 5%)			0
TOTAL GENERAL CU ACTUALIZARE	38.960	3.455	42.415
Valoare TVA		7.992	7.992
TOTAL GENERAL inclusiv TVA		50.407	
	LEI	EURO	
VALOARE TOTALĂ	229.467	50.407	

3

VALOARE ELIGIBILĂ	177.357	38.960	
VALOARE NEELIGIBILĂ	52.110	11.447	

Plan Financiar	Cheltuieli eligibile EURO	Cheltuieli neeligibile EURO	Total
Ajutor public nerambursabil (contribuţie UE şi cofinanţare naţională)	**38.960**		38.960
Cofinanţare privată, din care:	0	0	0
- autofinanţare			0
- împrumuturi			0
Buget local		**11.447**	11,447
TOTAL PROIECT	38.960	11.447	50.407
Procent contribuţie publică	100,0%		
Avans solicitat	**19.000**		
Procent avans solicitat ca procent din ajutorul public nerambursabil	48.77	Suma avans mai mica de 50% din ajutorul public	

ROMÂNIA
COMUNA TOPLIŢA
Judeţul Hunedoara

MINISTERUL AGRICULTURII SI DEZVOLTARII RURALE	Anexa A1
AGENŢIA PENTRU FINANŢAREA INVESTIŢIILOR RURALE	
ASOCIATIA MICROREGIUNEA TARA HATEGULUI - TINUTUL PADURENILOR GAL	MAI 2018

4

Deviz financiar- Capitolul 3 - Cheltuieli pentru proiectare şi asistenţa tehnica - EURO

DEVIZ FINANCIAR

Nr.crt	Specificaţie	Valoare eligibilă	Valoare neeligibilă
3.1	**Cheltuieli pentru studii - total din care:**	**1.252**	**0**
	3.1.1 Studii de teren: studii geotehnice, geologice, hidrologice, hidrogeotehnice, fotogrammetrice, topografica şi de stabilitate ale terenului pe care se amplasează obiectivul de investiţie	1.252	
	3.1.2 Raport privind impactul asupra mediului		
	3.1.3 Studii de specialitate necesare în funcţie de specificul investiţiei		
3.2	**Documentaţii-suport şi cheltuieli pentru obţinerea de avize, acorduri şi autorizaţii**	220	0
	1. obţinerea/prelungirea valabilităţii ceritificatului de urbanism		
	2. obţinerea/prelungirea valabilităţii autorizaţiei de construire/desfiinţare		
	3. obţinerea avizelor şi acordurilor pentru racorduri şi branşamente la reţele publice de alimentare cu apă, canalizare, alimentare cu gaze, alimentare cu agent termic, energie electrică, telefonie	220	
	4. obţinerea certificatului de nomenclatură stradală şi adresă		
	5. întocmirea documentaţiei, obţinerea numărului cadastral provizoriu şi înregistrarea terenului în cartea funciară		
	6. obţinerea actului administrativ al autorităţii competente pentru protecţia mediului		
	7. obţinerea avizului de protecţie civilă		
	8. avizul de specialitate în cazul obiectivelor de patrimoniu		
	9. alte avize, acorduri şi autorizaţii		
3.3	**Cheltuieli pentru expertizarea tehnică a construcţiilor existente, a structurilor şi/sau, după caz, a proiectelor tehnice, inclusiv întocmirea de către expertul tehnic a raportului de expertiză tehnică**		
3.4	**Cheltuieli pentru certificarea performanţei energetice şi auditul energetic al clădirilor**		
3.5	**Cheltuieli pentru proiectare**	1.384	0
	3.5.1 Temă de proiectare		
	3.5.2 Studiu de prefezabilitate		
	3.5.3 Studiu de fezabilitate/documentaţie de avizare a lucrărilor de intervenţii şi deviz general	176	
	3.5.4 Documentaţiile tehnice necesare în vederea obţinerii avizelor/acordurilor/ autorizaţiilor	66	
	3.5.5 Verificarea tehnică de calitate a proiectului tehnic şi a detaliilor de execuţie	110	
	3.5.6 Proiect tehnic şi detalii de execuţie	1.032	
3.6	**Cheltuieli aferente organizării şi derulării procedurilor de achiziţii publice**		0
	1. Cheltuieli aferente întocmirii documentaţiei de atribuire şi multiplicării acesteia (exclusiv cele cumpărate de ofertanţi)		
	2. Cheltuieli cu onorariile, transportul, cazarea şi diurna membrilor desemnaţi în comisiile de evaluare		
	3. Anunţuri de intenţie, de participare şi de atribuire a contractelor, corespondenţă prin poştă, fax, poştă electronică în legătură cu procedurile de achiziţie publică		
	4. Cheltuieli aferente organizării şi derulării procedurilor de achiziţii publice		
3.7	**Cheltuieli pentru consultanţă**	0	3.295
	3.7.1 Managementul de proiect pentru obiectivul de investiţii		3.295
	3.7.2 Auditul financiar		
3.8	**Cheltuieli pentru asistenţă tehnică**	439	0
	3.8.1. Asistenţă tehnică din partea proiectantului	0	0
	1.1. pe perioada de execuţie a lucrărilor		

	1.2. pentru participarea proiectantului la fazele incluse în programul de control al lucrărilor de execuţie, avizat de către Inspectoratul de Stat în Construcţii	5	
	3.8.2 Dirigenţie de şantier, asigurată de personal tehnic de specialitate, autorizat	439	
	Total valoare fără TVA	3.295	3.295
	Valoare TVA (aferentă cheltuielilor eligibile şi neeligibile)		**1.252**
	TOTAL DEVIZ FINANCIAR 1 (inclusiv TVA)	7.842	

Adaugă Deviz Financiar

Şterge acest Deviz Financiar

ROMÂNIA
COMUNA TOPLIŢA
Judeţul Hunedoara

6

MINISTERUL AGRICULTURII SI DEZVOLTARII RURALE
AGENŢIA PENTRU FINANŢAREA INVESTIŢIILOR RURALE
ASOCIATIA MICROREGIUNEA TARA HATEGULUI - TINUTUL PADURENILOR GAL

Anexa A2

MAI 2018

DEVIZ PE OBIECT *

CENTRU DE AGREMENT SPORTIV

Nr. crt.	Denumire Cap. 4 + Cheltuieli pentru investiţia de bază	Valoarea pe categorii de lucrări, fară TVA - EURO Valoare eligibilă	Valoare neeligibilă
I - LUCRĂRI DE CONSTRUCŢII ŞI INSTALAŢII			
4.1	Construcţii şi instalaţii		
	4.1.1 Terasamente, sistematizare pe verticală şi amenajări exterioare	20.669	
	4.1.2 Rezistenţă		
	4.1.3 Arhitectură		
	4.1.4 Instalaţii	11.382	
	TOTAL I (fără TVA)	32.051	0
II - MONTAJ			
4.2	Montaj utilaje, echipamente tehnologice şi funcţionale		
	TOTAL II (fără TVA)		
III - PROCURARE			
4.3	Utilaje, echipamente tehnologice şi funcţionale care necesită montaj		
4.4	Utilaje, echipamente tehnologice şi funcţionale care nu necesită montaj şi echipamente de transport	2.634	
4.5	Dotări	468	
4.6	Active necorporale		
	TOTAL III (fără TVA)	3.102	0
	TOTAL (TOTAL I + TOTAL II +TOTAL III) fără TVA	35.153	0
	TVA aferent cheltuielilor eligibile şi neeligibile		6.679
	TOTAL DEVIZ PE OBIECT (inclusiv TVA)	41.832	

*) Se înscrie denumirea obiectului de construcţie sau intervenţie

Adaugă deviz

Şterge acest deviz

ROMÂNIA COMUNA HOPLIŢA Judeţul Hunedoara

7

MINISTERUL AGRICULTURII SI DEZVOLTARII RURALE
AGENŢIA PENTRU FINANŢAREA INVESTIŢIILOR RURALE
ASOCIATIA MICROREGIUNEA TARA HATEGULUI - TINUTUL PADURENILOR GAL

Anexa A3

MAI 2018

Deviz capitolul 2- Cheltuieli pentru asigurarea utilităţilor necesare obiectivului - EURO

Nr.crt	Specificaţie	Valoare eligibilă	Valoare neeligibilă
1.	Alimentare cu apă		
2.	Canalizare		
3.	Alimentare cu gaze naturale		
4.	Alimentare cu agent termic		
5.	Alimentare cu energie electrică		
6.	Telecomunicaţii (telefonie, radio-tv,etc)		
7.	Drumuri de acces		
8.	Căi ferate industriale		
9.	Alte utilităţi		
	TOTAL DEVIZ CAPITOLUL 2	**0**	**0**
	Valoare TVA aferentă cheltuielilor eligibile şi neeligibile		
	TOTAL DEVIZ CAPITOLUL 2 (inclusiv TVA)		**0**

Deviz capitolul 5 - Alte cheltuieli - EURO

Nr.crt	Specificaţie	Valoare eligibilă	Valoare neeligibilă
5.1	**Organizare de şantier**	**320**	**0**
	5.1.1 Lucrări de construcţii şi instalaţii aferente organizării de şantier	320	
	5.1.2 Cheltuieli conexe organizării şantierului		
5.2	**Comisioane, cote, taxe, costul creditului**	192	**160**
	5.2.1. Comisioanele şi dobânzile aferente creditului băncii finanţatoare		
	5.2.2. Cota aferentă ISC pentru controlul calităţii lucrărilor de construcţii	160	
	5.2.3. Cota aferentă ISC pentru controlul statului în amenajarea teritoriului, urbanism şi pentru autorizarea lucrărilor de construcţii	32	
	5.2.4. Cota aferentă Casei Sociale a Constructorilor - CSC		160
	5.2.5. Taxe pentru acorduri, avize conforme şi autorizaţia de construire/desfiinţare		
5.3	**Cheltuieli diverse şi neprevăzute**		
5.4	**Cheltuieli pentru informare şi publicitate**		
	TOTAL DEVIZ CAPITOLUL 5	512	160
	VALOARE TVA aferentă cheltuielilor eligibile şi neeligibile		61
	TOTAL DEVIZ CAPITOLUL 5 (inclusiv TVA)	733	

ROMANIA COMUNA Judeţul Hunedoara

Adaugă Anexa 3 Şterge această Anexa 3

8

Elaborator : S.C. EVO LINE CREATION S.R.L.

Evo Line creation

DEVIZUL GENERAL (VARIANTA RECOMANDATA)

privind cheltuielile necesare realizarii:

"CENTRU DE AGREMENT SPORTIV AL COMUNEI TOPLIȚA, JUDEȚUL HUNEDOARA"

Beneficiar: **COMUNA TOPLITA**

curs BCE ln lei / euro 4,5523 din data: 30.06.2017

Temei legal: HG 907/29.12.2016 — Cota TVA =19% — 0,19

Cap. Nr. crt.	DENUMIREA CAPITOLELOR SI SUBCAPITOLELOR DE CHELTUIELI		VALOARE (fara TVA) Lei	TVA Lei	VALOARE (inclusiv TVA) Lei
0	1		2	4	5
Cap.1 Cheltuieli pentru obtinerea si amenajarea terenului					
1.1	**Obtinerea terenului**		0,0000	0,0000	0,0000
1.2	**Amenajarea terenului**		0,0000	0,0000	0,0000
1.3	**Amenajari pentru protectia mediului si aducerea la starea initiala**		0,0000	0,0000	0,0000
1.4	**Cheltuieli pentru relocarea/protectia utilitatilor**		0,0000	0,0000	0,0000
	TOTAL CAP. 1		**0,0000**	**0,0000**	**0,0000**
Cap. 2 Cheltuieli pentru asigurarea utilitatilor necesare obiectivului					
2.1	Alimentare cu energie electrica		0,0000	0,0000	0,0000
2.2	Alimentare cu apa si canalizare		0,0000	0,0000	0,0000
	TOTAL CAP. 2		**0,0000**	**0,0000**	**0,0000**
Cap.3 Cheltuieli pentru proiectare si asistenta tehnica					
3.1	**Studii**		**5,7000**	**1,0830**	**6,7830**
	3.1.1	Studii de teren	5,7000	1,0830	6,7830
	3.1.2	Raport privind impactul asupra mediului	0,0000	0,0000	0,0000
	3.1.3	Alte studii specifice	0,0000	0,0000	0,0000
3.2	**Documentatii -suport si cheltuieli pentru obtinerea de avize , acorduri si autorizatii**		**1,0000**	0,1900	**1,1900**
3.3	**Expertizare tehnica**		**0,0000**	**0,0000**	**0,0000**
3.4	**Certificarea performantei energetice si auditul energetic**		**0,0000**	**0,0000**	**0,0000**
3.5	**Proiectare**		**6,3000**	**1,1970**	**7,4970**
	3.5.1	Tema de proiectare	0,0000	0,0000	0,0000
	3.5.2	Studiu de prefezabilitate	0,0000	0,0000	0,0000
	3.5.3	Studiu de fezabilitate /documentatie de avizare a lucrarilor de interventie si deviz general	0,8000	0,1520	0,9520
	3.5.4	Documentatiile tehnice necesare in vederea obtinerii avizelor/acordurilor/autorizatiilor	0,3000	0,0570	0,3570
	3.5.5	Verificarea tehnica de calitate a proiectului tehnic si a detaliilor de executie	0,5000	0,0950	0,5950
	3.5.6	Proiect tehnic si detalii de executie	4,7000	0,8930	5,5930
3.6	**Organizare proceduri achizitie publica**		**0,0000**	**0,0000**	**0,0000**
3.7	**Consultanta**		**15,0000**	**2,8500**	**17,8500**
	3.7.1	Managementul de proiect pentru obiectivul de investitii	15,0000	2,8500	17,8500
	3.7.2	Auditul financiar	0,0000	0,0000	0,0000
3.8	**Asistenta tehnica**		**2,0000**	**0,3800**	**2,3800**
	3.8.1	Asistenta tehnica din partea proiectantului	0,0000	0,0000	0,0000
	3.8.1.1	pe perioada de executie a lucrarilor	0,0000	0,0000	0,0000
	3.8.1.2	pentru participarea proiectantului la fazele incluse in programul de control al lucrarilor de executie , avizat de Inspectoratul de Stat in Constructii	0,0000	0,0000	0,0000
	3.8.2	Dirigentie de santier	2,0000	0,3800	2,3800
		TOTAL CAP. 3	**30,0000**	**5,7000**	**35,7000**

ROMÂNIA COMUNA TOPLIȚA Județul Hunedoara

9

Cap. 4 Cheltuieli pentru investitia de baza					
4.1	**Constructii si instalatii**		**145,9070**	**27,7223**	**173,6293**
	4.1.1.	CENTRU DE AGREMENT SPORTIV AL COMUNEI TOPLIȚA, JUDEȚUL HUNEDOARA	**94,0920**	**17,8775**	**111,9695**
	4.1.2.	Instalatii electrice	51,8150	9,8448	61,6598
4.2	**Montaj utilaje si echipamente tehnologice functionale**		**0,0000**	**0,0000**	**0,0000**
4.3	**Utilaje, echipamente tehnologice si functionale cu montaj**		**0,0000**	**0,0000**	**0,0000**
4.4	**Utilaje echipamente tehnologice si functionale care nu necesita montaj si echipamente de transport**		11,9900	2,2781	14,2681
4.5	**Dotari**		2,1300	0,4047	2,5347
4.6	**Active necorporale**		0,0000	0,0000	0,0000
		TOTAL CAP. 4	**160,0270**	**30,4051**	**190,4321**
Cap. 5 Alte cheltuieli					
5.1	**Organizare santier, din care**		***1,4550***	***0,2764***	***1,7314***
	5.1.1	Lucrari de constructii si instaltii aferente organizarii de santier	1,4550	0,2764	1,7314
	5.1.2	Cheltuieli conexe organizarii santierului	0,0000	0,0000	0,0000
5.2	**Comisioane, cote, taxe, costul creditului din care**		**1,6050**	**0,0000**	**1,6050**
	5.2.1	Comisioane si dobanzile aferente creditului bancii finantatoare	0,0000	0,0000	0,0000
	5.2.2	Cota aferenta ISC pentru controlul calitatii lucrarilor de constructii	0,7295	0,0000	0,7295
	5.2.3	Cota aferenta ISC pentru controlul statului in amenajarea teritoriului, urbanism si pentru autorizarea lucrarilor de constructii	0,1459	0,0000	0,1459
	5.2.4	Cota aferenta Casei Sociale a Constructorilor CSC	0,7295	0,0000	0,7295
	5.2.5	Taxe pentru acorduri, avize conforme si autorizatia de construire/desfiintare	0,0000	0,0000	0,0000
5.3	**Cheltuieli diverse si neprevazute**		**0,0000**	**0,0000**	**0,0000**
5.4	**Cheltuieli pentru informare si publicitate**		0,0000	0,0000	0,0000
		TOTAL CAP. 5	**3,0600**	**0,2764**	**3,3364**
Cap. 6. Cheltuieli pentru probe tehnologice si teste si predarea la beneficiar					
6.1		**Pregatirea personalului de exploatare**	0,0000	0,0000	0,0000
6.2		**Probe tehnologice si teste**	0,0000	0,0000	0,0000
		TOTAL CAP. 6	**0,0000**	**0,0000**	**0,0000**
		TOTAL GENERAL	**193,0870**	**36,3815**	**229,4685**
		Din care C+M (1.2+1.3+1.4+2+4.1+4.2+5.1.1)	**147,3620**	**27,9987**	**175,3607**

Intocmit Ing. Marius VADUVA

TIMIȘOARA EVO LINE CREATION SRL CUI: 36370751; J35/2241/2016

ROMÂNIA COMUNA TOPLIȚA Județul Hunedoara

Statistics

+ Main features
− **ECB/Eurosystem policy and exchange rates**
  - Official interest rates
  - Minimum reserves and liquidity
  - Eurosystem balance sheet
  - + Banknotes and coins
  - TARGET balances of participating NCBs
  - **Euro foreign exchange reference rates**
+ Money, credit and banking
+ Financial corporations
+ Financial markets and interest rates
+ Balance of payments and other external statistics
+ Macroeconomic and sectoral statistics
+ Payment statistics
+ ECB surveys
+ Supervisory and prudential statistics

Romanian leu (RON)

Latest (30 January 2019): EUR 1 = RON 4.7551 -0.0011 (-0.0%)

Change from **30 June 2017** to **30 June 2017**

Minimum (30 June 2017): **4.5523** - Maximum (30 June 2017): **4.5523** - Average: **4.5523**

Select: EUR vs. RON

From: 30-06-2017 to: 30-06-2017 Zoom: 1m 3m 6m 1y 2y 5y 10y all

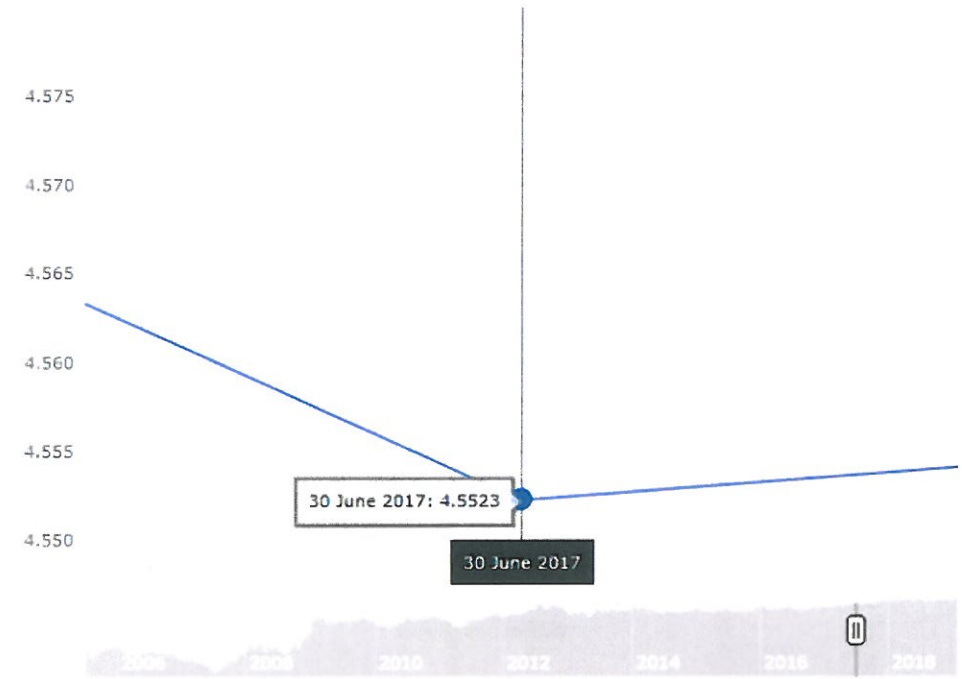

Other charts

USD	US dollar	↑	1.1429
JPY	Japanese yen	↑	125.08
BGN	Bulgarian lev	=	1.9558
CZK	Czech koruna	↑	25.802
DKK	Danish krone	↓	7.4648
GBP	Pound sterling	↑	0.87341
HUF	Hungarian forint	↓	316.53
PLN	Polish zloty	↓	4.2905
RON	Romanian leu	↓	4.7551
SEK	Swedish krona	↑	10.3843
CHF	Swiss franc	↑	1.1403
ISK	Icelandic krona	↑	137.00
NOK	Norwegian krone	↓	9.6938
HRK	Croatian kuna	↑	7.4235

FIRMĂ DE ÎNCREDERE

Evo Line creation

SR EN ISO 9001:2008

SISTEM EXPERT

ROMÂNIA COMUNA TOPLIȚA Județul Hunedoara

S.C. EVO LINE CREATION S.R.L

Strada Splaiul Nicolae Titulescu, nr. 8, Timișoara
CUI. RO 3634 0151
Nr. de Ordine în Registrul Comerţului J35/2124/21.07.2016
Tel: 0755 026 310
Mail: mariusvaduva.c@gmail.com

OFERTĂ LUCRĂRI DE PROIECTARE

Către,
PRIMĂRIA COMUNEI TOPLITA

S.C. EVO LINE CREATION S.R.L., cu sediul în Jud. TIMIȘ, strada Splaiul Nicolae Titulescu, nr. 8, Timișoara, având C.U.I. RO 36340151, Nr.de ordine în. Registrul Comerţului J35/2124/21.07.2016, atestată pentru proiectare reprezentată de ing. Marius VĂDUVA, vă prezintă oferta de servicii în domeniul proiectării pentru realizarea **S.F. *la obicetivul:"Centru de agrement sportiv al Comunei Toplița, județul Hunedoara*** ".

Pentru realizarea lucrărilor se vor efectua următoarele etape:

1. Studii geotehnice
2. Întocmire S.F.
3. Realizarea părțiilor economice conform HG. 907 din 2016.
4. Intocmirea documentației pentru obținerea Certificatului de Urbanis
5. Intocmirea documentațiilor pentru obținerea avizelor mentionate prin Certificatului de Urbanis

FIRMĂ DE ÎNCREDERE

Evo Line creation

SR EN ISO 9001:2008

SISTEM EXPERT

ROMÂNIA COMUNA TOPLITA Jud. Hunedoara

S.C. EVO LINE CREATION S.R.L

Strada Splaiul Nicolae Titulescu, nr. 8, Timișoara
CUI. RO 3634 0151
Nr. de Ordine în Registrul Comerţului J35/2124/21.07.2016
Tel: 0755 026 310
Mail: mariusvaduva.c@gmail.com

Defalcarea preţurilor pe etape:

Denumire etape	Total lei/etapă
Studii geotehnice	5.700 lei
Întocmire S.F.	8,00 lei
TOTAL	**6,500 lei**

Intocmit

S.C. EVO LINE CREATION S.R.L.,

ing. Marius VADUVA

EVO LINE CREATION SRL CUI 3634151

12

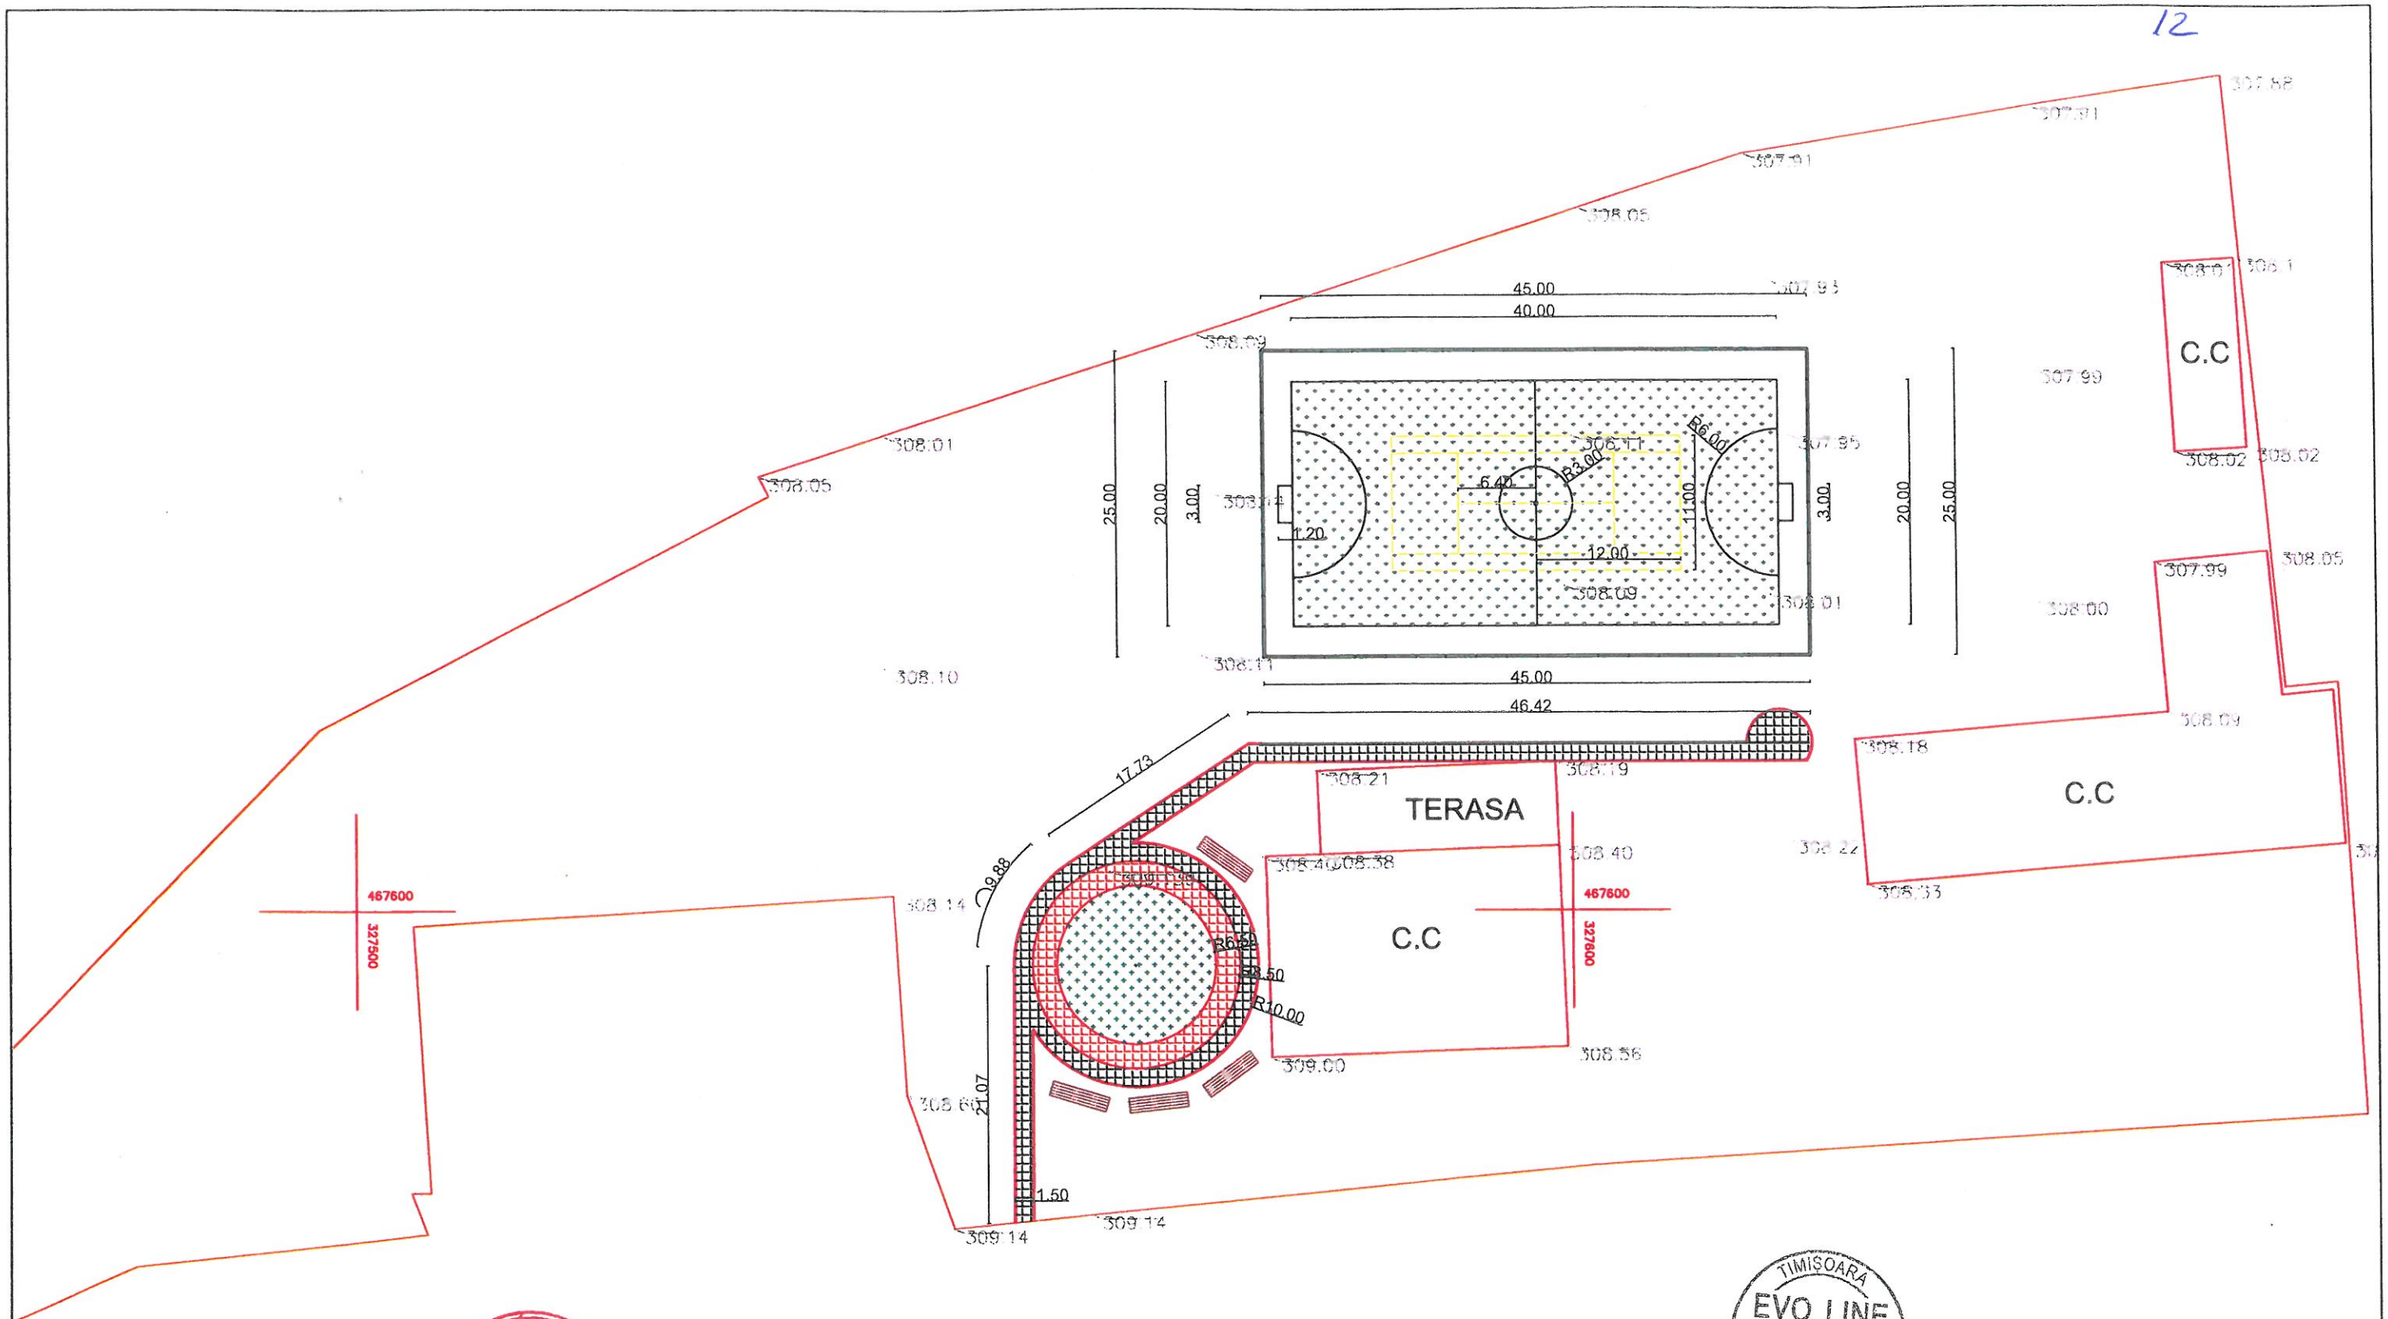

S.C. EVO LINE CREATION S.R.L. Spl. Nicolae Titulescu, nr. 8, Timisoara, jud. Timis				BENEFICIAR: COMUNA TOPLITA, NR. 36, JUD. HUNEDOARA AMPLASAMENT: COMUNA TOPLITA, JUD. HUNEDOARA	Proiect nr. 12/2017
SPECIFICATIE	PRENUME SI NUME	SEMNATURA	Scara	TITLU PROIECT: CENTRU DE AGREMENT SPORTIV AL COMUNEI TOPLITA, JUDETUL HUNEDOARA	Faza: S.F.
SEF PROIECT	ing. Marius VADUVA		1:250		
PROIECTAT	ing. Catalin LAZAR			TITLU PLANSA: PLAN DE AMPLASARE PE PARCELA	Plansa nr.: 02/00
DESENAT	ing. Ionut AVRAM		Data 2017		
VERIFICAT	ing. Marius VADUVA				

13

LEGENDA - MOBILIER

- Cos de gunoi
- Banca
- Masa

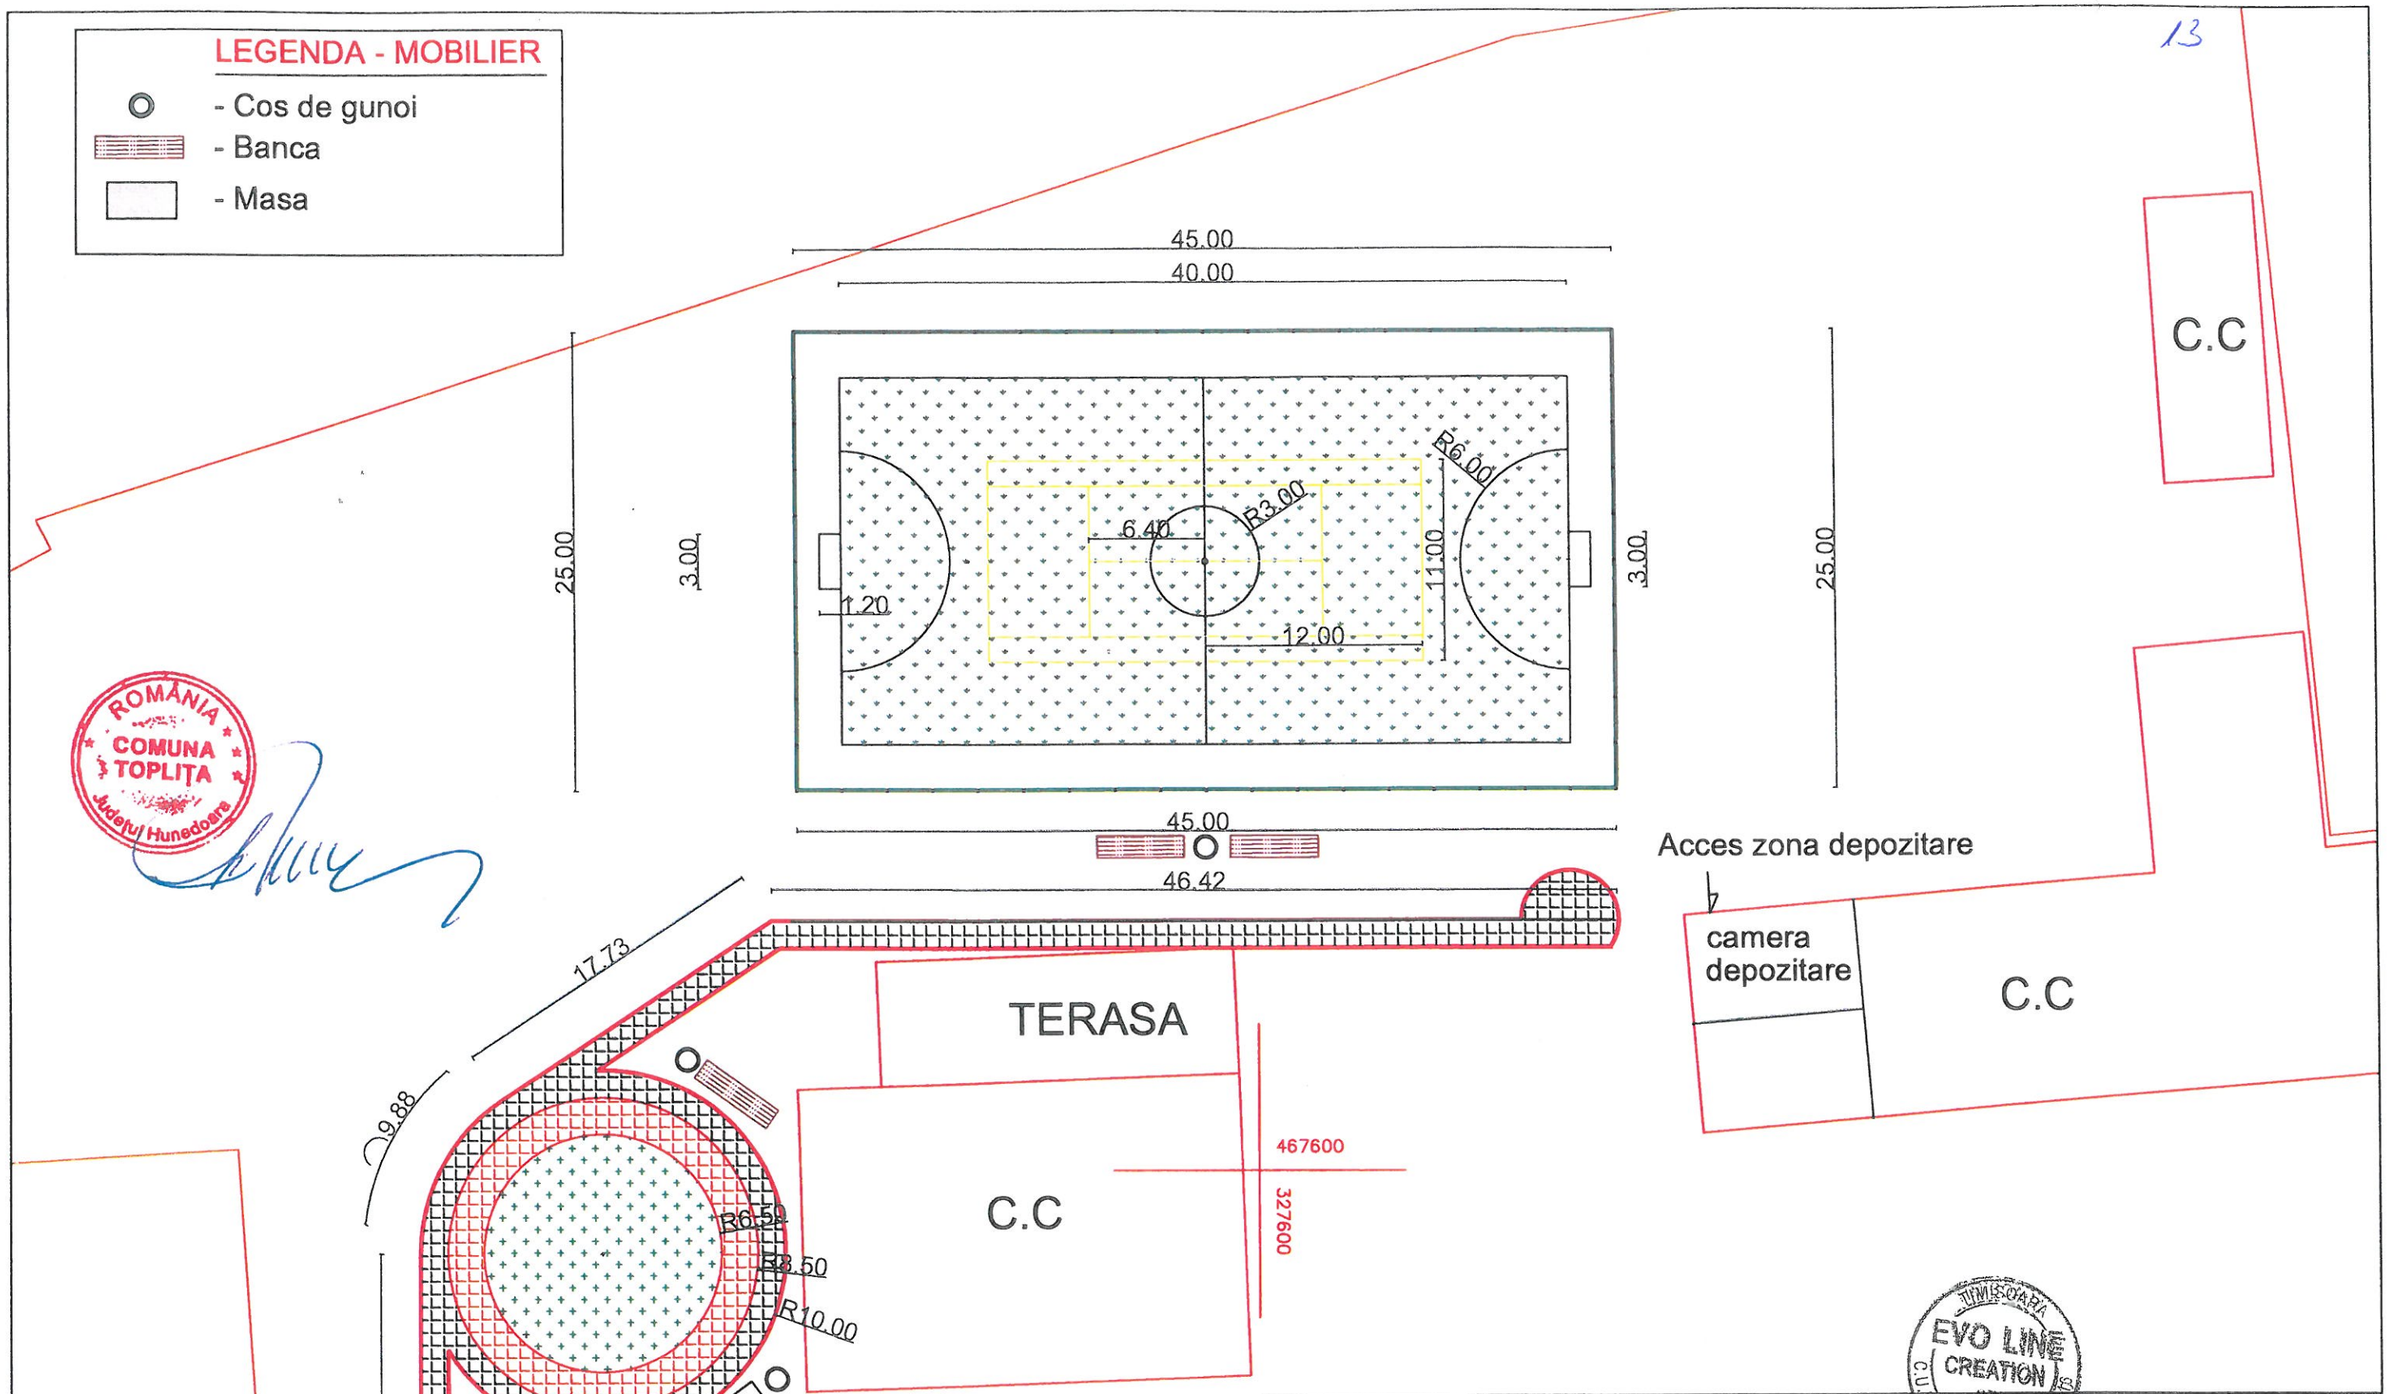

ROMANIA COMUNA TOPLIŢA Judeţul Hunedoara

TIMISOARA EVO LINE CREATION SRL C.U. - 36340154

	S.C. EVO LINE CREATION S.R.L. Spl. Nicolae Titulescu, nr. 8, Timisoara, jud. Timis			BENEFICIAR:	COMUNA TOPLITA, NR. 36, JUD. HUNEDOARA	Proiect nr. 12/2017
				AMPLASAMENT:	COMUNA TOPLITA, JUD. HUNEDOARA	
SPECIFICATIE	PRENUME SI NUME	SEMNATURA	Scara	TITLU PROIECT:	CENTRU DE AGREMENT SPORTIV AL COMUNEI TOPLITA, JUDETUL HUNEDOARA	Faza: S.F.
SEF PROIECT	ing. Marius VADUVA		1:250			
PROIECTAT	ing. Catalin LAZAR			TITLU PLANSA:	PLAN DE AMPLASARE MOBILIER SI LOC DE DEPOZITARE DOTARI	Plansa nr.: 04/00
DESENAT	ing. Ionut AVRAM		Data 2017			
VERIFICAT	ing. Marius VADUVA					

14

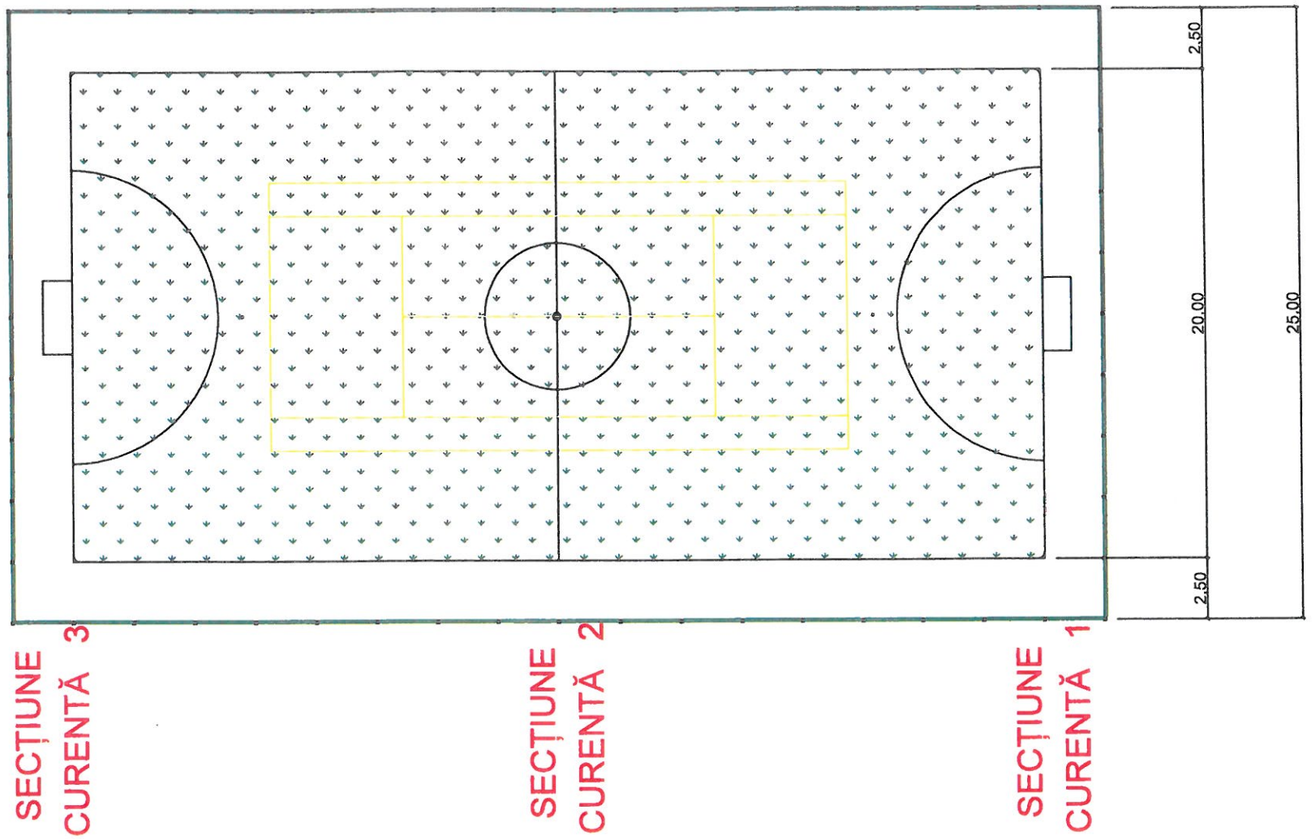

ROMÂNIA COMUNA TOPLIȚA Județul Hunedoara

TIMISOARA EVO LINE CREATION SRL C.I.F. 36224216

S.C. EVO LINE CREATION S.R.L. Spl. Nicolae Titulescu, nr. 8, Timisoara, jud. Timis				BENEFICIAR: COMUNA TOPLITA, NR. 36, JUD. HUNEDOARA AMPLASAMENT: COMUNA TOPLITA, JUD. HUNEDOARA	Proiect nr. 12/2017
SPECIFICATIE	PRENUME SI NUME	SEMNATURA	Scara	TITLU PROIECT: CENTRU DE AGREMENT SPORTIV AL COMUNEI TOPLITA, JUDETUL HUNEDOARA	Faza: S.F.
SEF PROIECT	ing. Marius VADUVA		%		
PROIECTAT	ing. Catalin LAZAR			TITLU PLANSA: DETALIU AMPLASARE SECTIUNI CURENTE	Plansa nr.: 05/00
DESENAT	ing. Ionut AVRAM		Data 2017		
VERIFICAT	ing. Marius VADUVA				

15

SECȚIUNE CURENTĂ 1

Scara 1:50

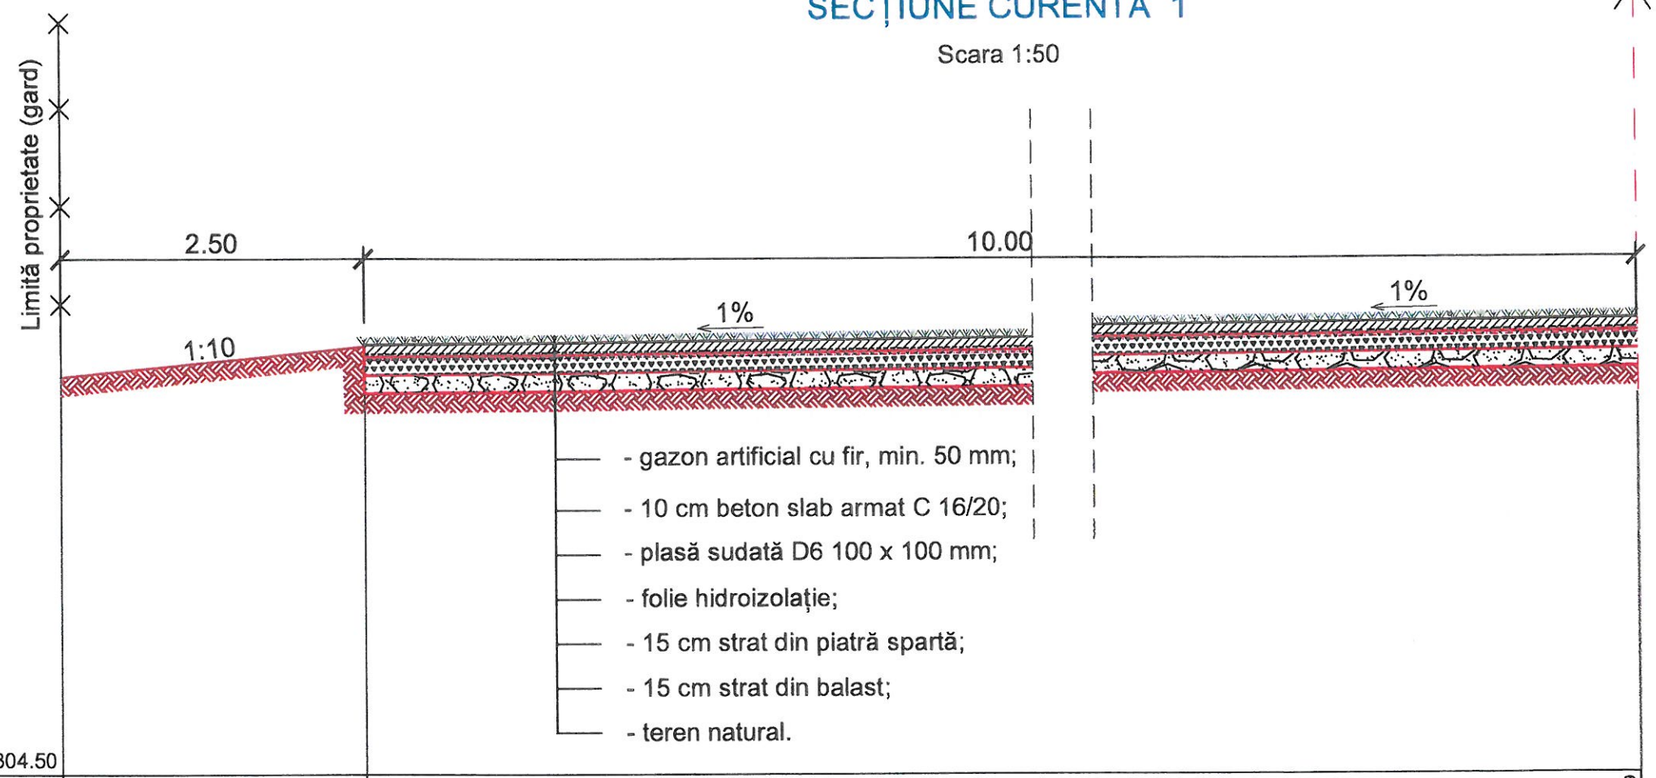

Cote teren	307.98	308.01	307.99
Cote proiectate	307.85	308.05	308.15
Distanțe	0.00	2.50	12.50

ROMÂNIA COMUNA TOPLIȚA Județul Hunedoara

TIMISOARA EVO LINE CREATION SRL C.U.I. 36340151 J35/2124/2016

S.C. EVO LINE CREATION S.R.L. Spl. Nicolae Titulescu, nr. B, Timisoara, jud. Timis			
SPECIFICATIE	PRENUME SI NUME	SEMNATURA	Scara
SEF PROIECT	ing. Marius VADUVA		1:50
PROIECTAT	ing. Catalin LAZAR		
DESENAT	ing. Ionut AVRAM		Data 2017
VERIFICAT	ing. Marius VADUVA		

BENEFICIAR:	COMUNA TOPLITA, NR. 36, JUD. HUNEDOARA
AMPLASAMENT:	COMUNA TOPLITA, JUD. HUNEDOARA
TITLU PROIECT:	CENTRU DE AGREMENT SPORTIV AL COMUNEI TOPLITA, JUDETUL HUNEDOARA
TITLU PLANSA:	SECTIUNE CURENTA 1

Proiect nr. 12/2017

Faza: S.F.

Plansa nr.: 05/01

16

SECȚIUNE CURENTĂ 2

Scara 1:50

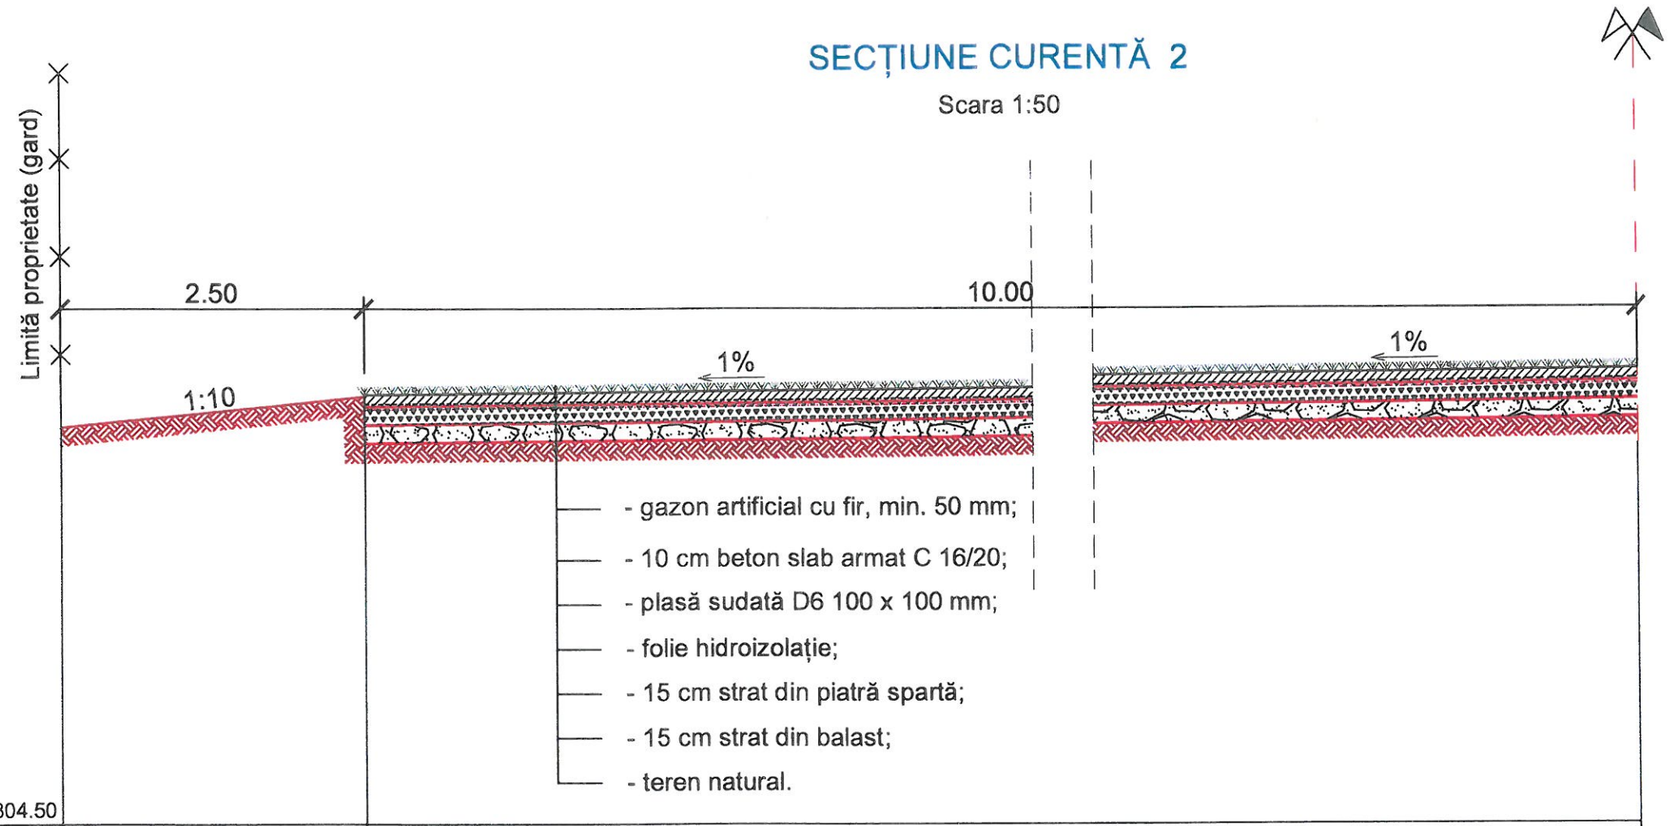

Cote teren	308.05	308.11	308.10
Cote proiectate	307.95	308.15	308.25
Distanțe	0.00	2.50	12.50

ROMÂNIA COMUNA TOPLIȚA Județul Hunedoara

TIMISOARA EVO LINE CREATION S.R.L. C.U.I.: 33475151 J35/

S.C. EVO LINE CREATION S.R.L. Spl. Nicolae Titulescu, nr. 8, Timisoara, jud. Timis			
SPECIFICATIE	PRENUME SI NUME	SEMNATURA	Scara
SEF PROIECT	ing. Marius VADUVA		1:50
PROIECTAT	ing. Catalin LAZAR		
DESENAT	ing. Ionut AVRAM		Data
VERIFICAT	ing. Marius VADUVA		2017

BENEFICIAR:	COMUNA TOPLITA, NR. 36, JUD. HUNEDOARA	Proiect nr. 12/2017
AMPLASAMENT:	COMUNA TOPLITA, JUD. HUNEDOARA	
TITLU PROIECT:	CENTRU DE AGREMENT SPORTIV AL COMUNEI TOPLITA, JUDETUL HUNEDOARA	Faza: S.F.
TITLU PLANSA:	SECTIUNE CURENTA 2	Plansa nr.: 05/02

14

SECȚIUNE CURENTĂ 3

Scara 1:50

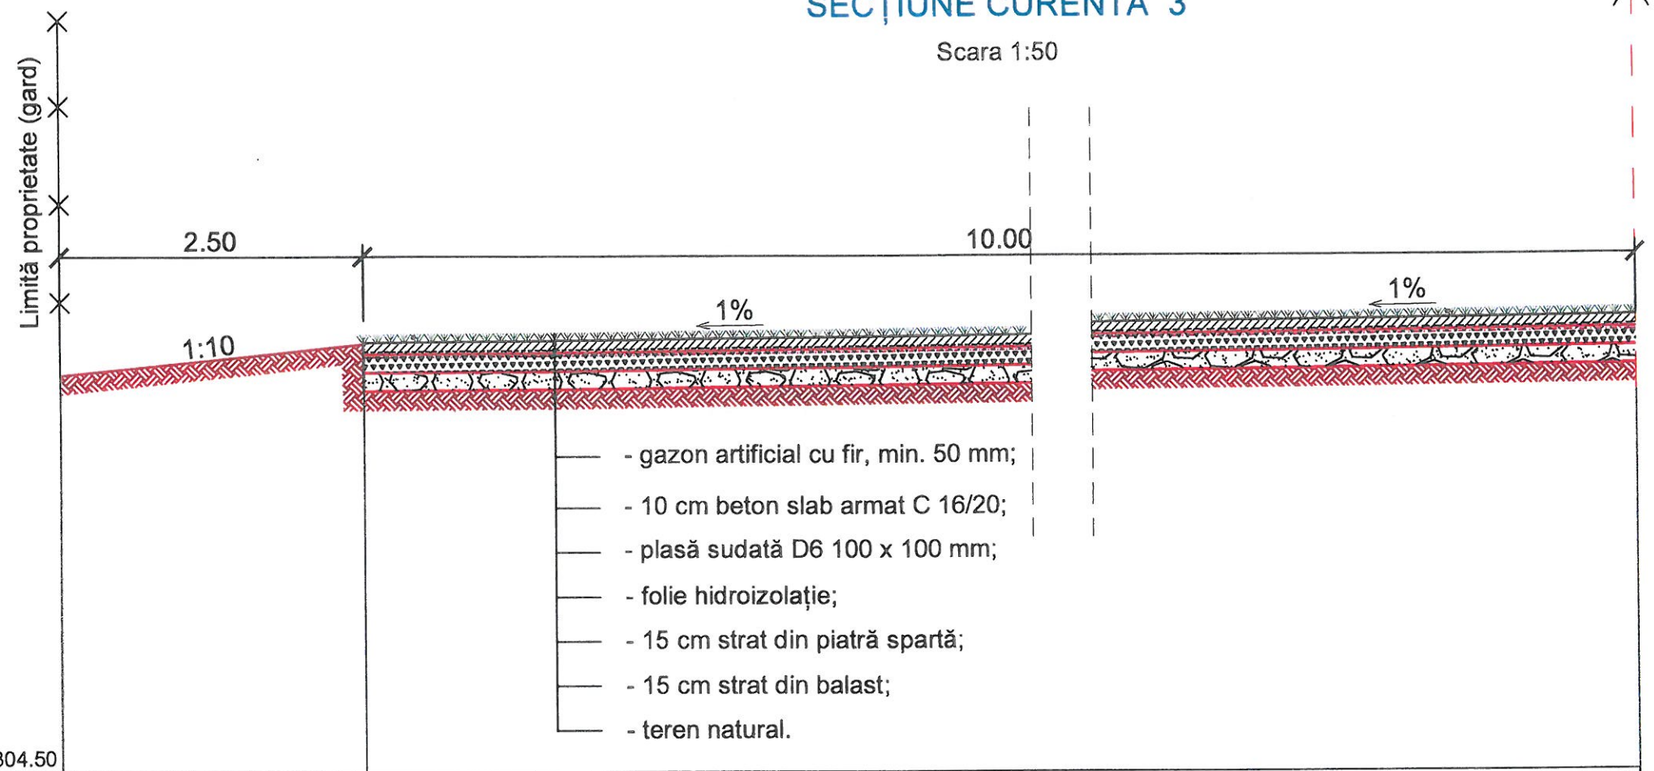

Cote teren	308.11	308.07	308.14
Cote proiectate	307.91	308.11	308.21
Distanțe	0.00	2.50	12.50

ROMÂNIA COMUNA TOPLIȚA Județul Hunedoara

TIMIȘOARA EVO LINE CREATION SRL C.U.I. 38540

S.C. EVO LINE CREATION S.R.L. Spl. Nicolae Titulescu, nr. B, Timisoara, jud. Timis			
SPECIFICATIE	PRENUME SI NUME	SEMNATURA	Scara
SEF PROIECT	ing. Marius VADUVA		1:50
PROIECTAT	ing. Catalin LAZAR		
DESENAT	ing. Ionut AVRAM		Data 2017
VERIFICAT	ing. Marius VADUVA		

BENEFICIAR: COMUNA TOPLITA, NR. 36, JUD. HUNEDOARA

AMPLASAMENT: COMUNA TOPLITA, JUD. HUNEDOARA

Proiect nr. 12/2017

TITLU PROIECT: CENTRU DE AGREMENT SPORTIV AL COMUNEI TOPLITA, JUDETUL HUNEDOARA

Faza: S.F.

TITLU PLANSA: SECTIUNE CURENTA 3

Plansa nr.: 05/03

18

Structură trotuar

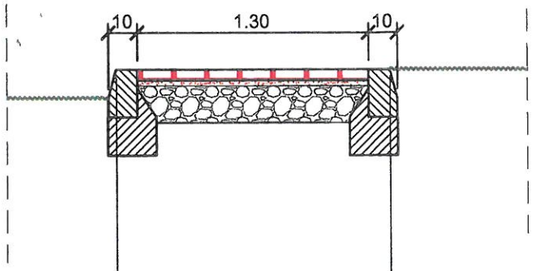

306.75

Cote teren	308.11	308.19
Cote proiectate	308.18	308.19
Distanțe	0.00	1.50

Structură zonă de confort ambiental

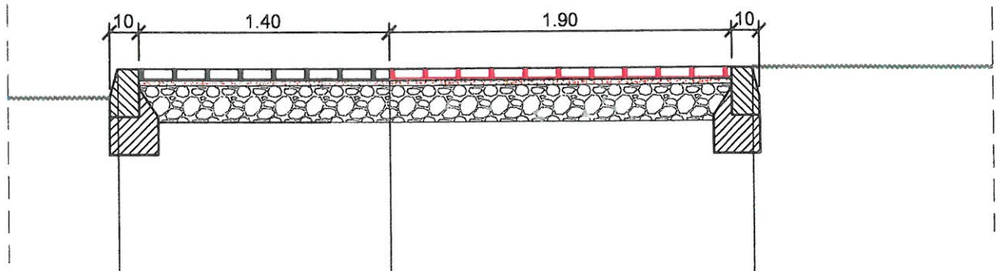

306.75

Cote teren	308.10	308.12	308.17
Cote proiectate	308.18	308.19	308.17
Distanțe	0.00	1.50	3.50

ROMÂNIA COMUNA TOPLIȚA Județul Hunedoara

S.C. EVO LINE CREATION S.R.L. Spl. Nicolae Titulescu, nr. 8, Timisoara, jud. Timis			
SPECIFICATIE	PRENUME SI NUME	SEMNATURA	Scara
SEF PROIECT	ing. Marius VADUVA		1:25
PROIECTAT	ing. Catalin LAZAR		
DESENAT	ing. Ionut AVRAM		Data
VERIFICAT	ing. Marius VADUVA		2017

BENEFICIAR:	COMUNA TOPLITA, NR. 36, JUD. HUNEDOARA	Proiect nr. 12/2017
AMPLASAMENT:	COMUNA TOPLITA, JUD. HUNEDOARA	
TITLU PROIECT:	CENTRU DE AGREMENT SPORTIV AL COMUNEI TOPLITA, JUDETUL HUNEDOARA	Faza: S.F.
TITLU PLANSA:	DETALIU STRUCTURA TROTUAR DETALIU STRUCTURA ZONA DE CONFORT AMBIENTAL	Plansa nr.: 06/01