


P.U.D.

CONSTRUIRE CAPELĂ MORTUARĂ
Sat Toplita, comuna Toplita, județul Hunedoara

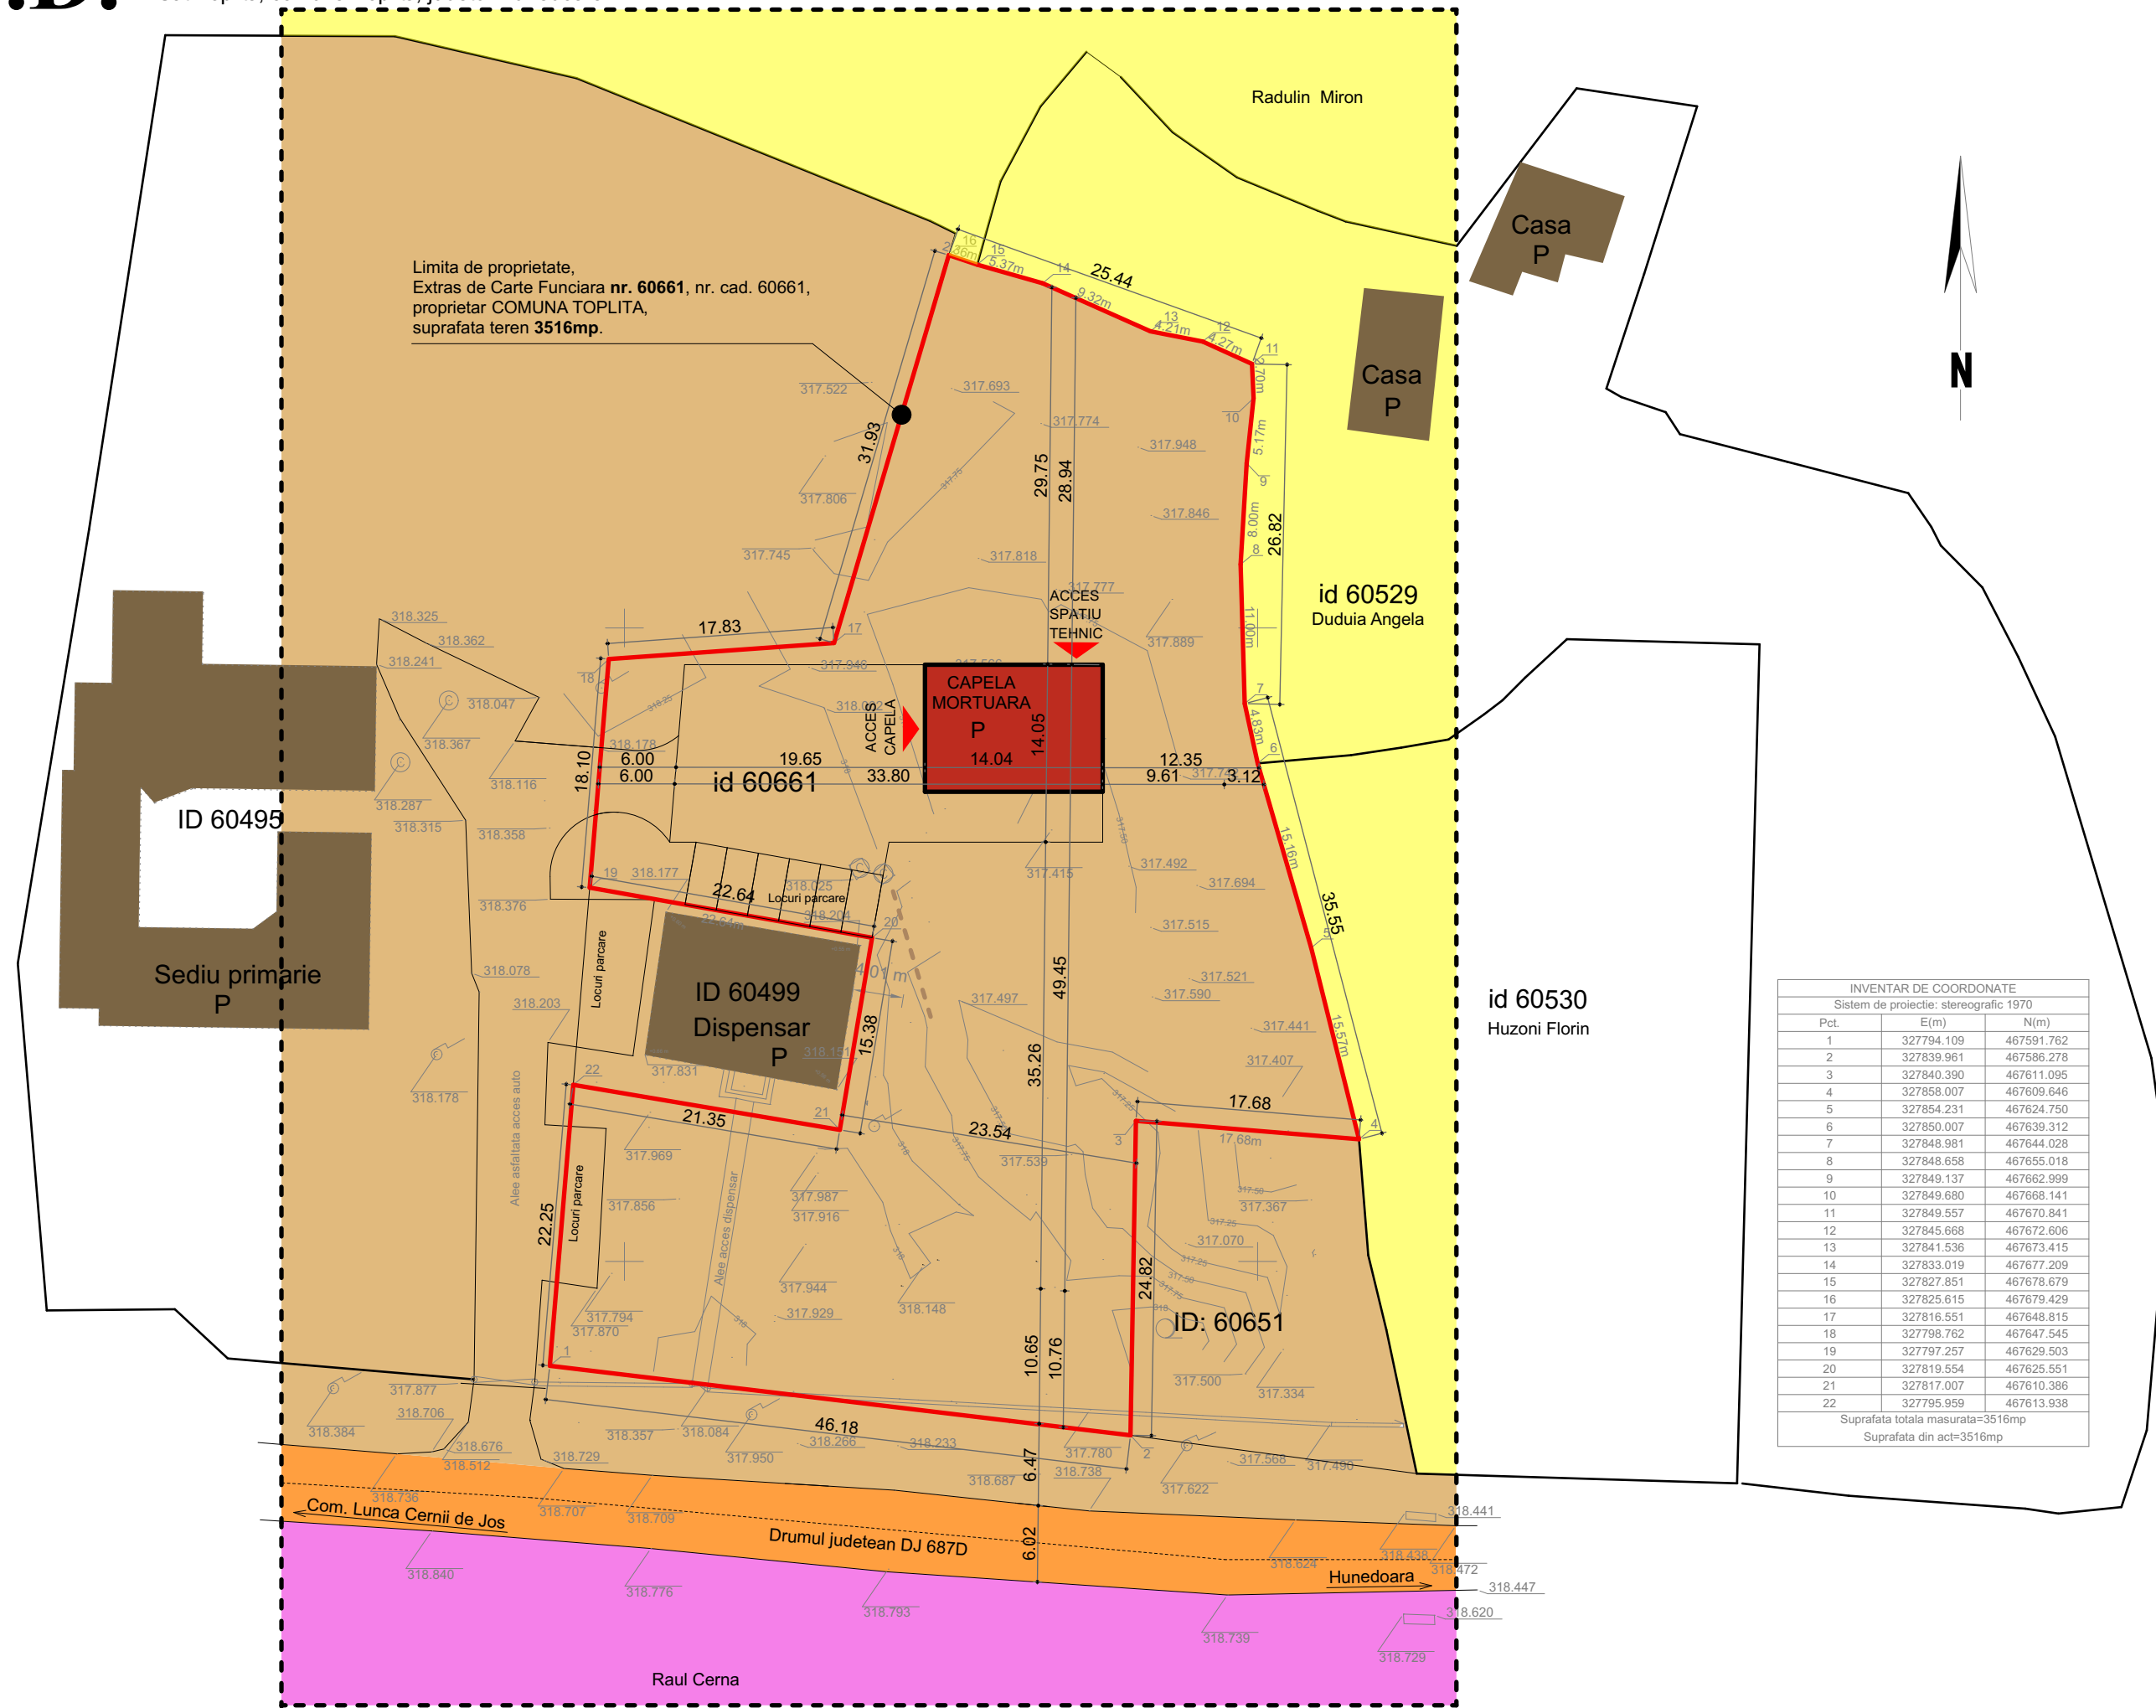

Limita de proprietate,
Extras de Carte Funciara nr. 60661, nr. cad. 60661,
proprietar COMUNA TOPLITA,
suprafata teren 3516mp.



INVENTAR DE COORDONATE
Sistem de proiectie: stereografic 1970

Pct.	E(m)	N(m)
1	327794.109	467591.762
2	327839.961	467596.278
3	327840.390	467611.095
4	327858.007	467609.646
5	327854.231	467624.750
6	327850.007	467639.312
7	327848.981	467644.028
8	327848.658	467655.018
9	327849.137	467662.999
10	327849.680	467668.141
11	327849.557	467670.841
12	327845.668	467672.606
13	327841.536	467673.415
14	327833.019	467677.209
15	327827.851	467678.679
16	327825.615	467679.429
17	327816.551	467648.815
18	327798.762	467647.545
19	327797.257	467629.503
20	327819.554	467625.551
21	327817.007	467610.386
22	327795.959	467613.938

Suprafata totala masurata=3516mp
Suprafata din act=3516mp



LEGENDA

	Limita zonei studiate
	Limita proprietate
	Constructii existente
	Terenuri proprietate publica de interes judetean
	Terenuri proprietate publica de interes local
	Terenuri proprietate publica de interes national
	Terenuri proprietate privata a persoanelor fizice sau juridice
	Constructii propuse

Intreaga investitia este obiectiv de utilitate publica



Acest document este proprietatea SC AR'HE TIP STUDIO SRL si nu poate fi folosit, transmis sau reprodus total sau partial fara autorizarea expresa si scrisa; utilizarea sa trebuie sa fie conforma celei pentru care a fost elaborat. Documentul este valabil numai cu semnaturile si stampilele in original de culoare maro si verde.

 0722 543191 0113639625 [20]1074/2016 al. Cizantetelor, bl. M2, et.8, ap.52 man. Deza, jud. Hunedoara SC AR'HE TIP STUDIO SRL	VERIFICATOR EXPERT	NUME	SEMNATURA	CERINTA	REFERAT / EXPERTIZA / NR. / DATA
	Beneficiar: COMUNA TOPLITA				
specificatie	nume	semnatura	Titlul proiectului: CONSTRUIRE CAPELĂ MORTUARĂ IN SAT TOPLITA, COMUNA TOPLITA, JUDEȚUL HUNEDOARA		
sef proiect	arh. Anca BOTEZAN		Adresa: Sat Toplita, comuna Toplita, județul Hunedoara		
proiectat	arh. Anca BOTEZAN		Data: 2022	Scara: 1:500	Faza: P.U.D.
desenat	arh. Anca BOTEZAN		Titlul planșei: PROPRIETATE ASUPRA TERENURILOR SI OBIECTIVE DE UTILITATE PUBLICA		
					Planșa nr. A05